


公示图


单位: m · m²

宗地代码:	130983003007GY00003	土地权利人:	河北省国营南大港农场	
所在图幅号:	4258.0-529.0	宗地面积:	239.53	农用地面积: 0.00
				未利用地面积: 239.53

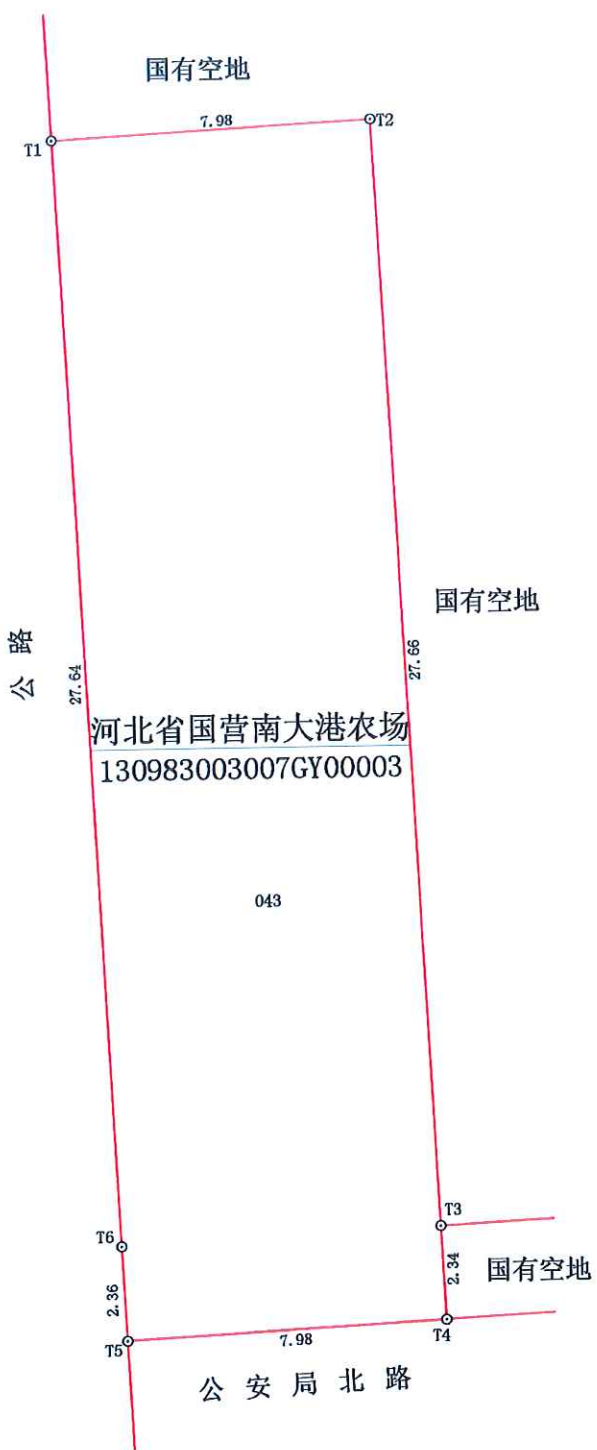

渤海新区南大港产业园区国土资源局

本宗地在七街坊内位置示意图

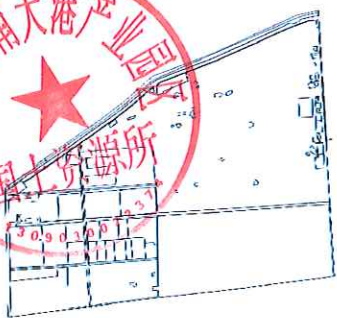

2018年5月图解法测绘界址点
 制图日期: 2018年5月2日
 审核日期: 2018年5月3日


1: 200

制图者: 杜梦飞
 审核者: 于明朝

公 示 图

单位: m · m²

宗地代码:	130983003007GY00005	土地权利人:	河北省国营南大港农场		
所在图幅号:	4258.0-528.0	宗地面积:	4163.74	农用地面积:	0.00
				未利用地面积:	4163.74

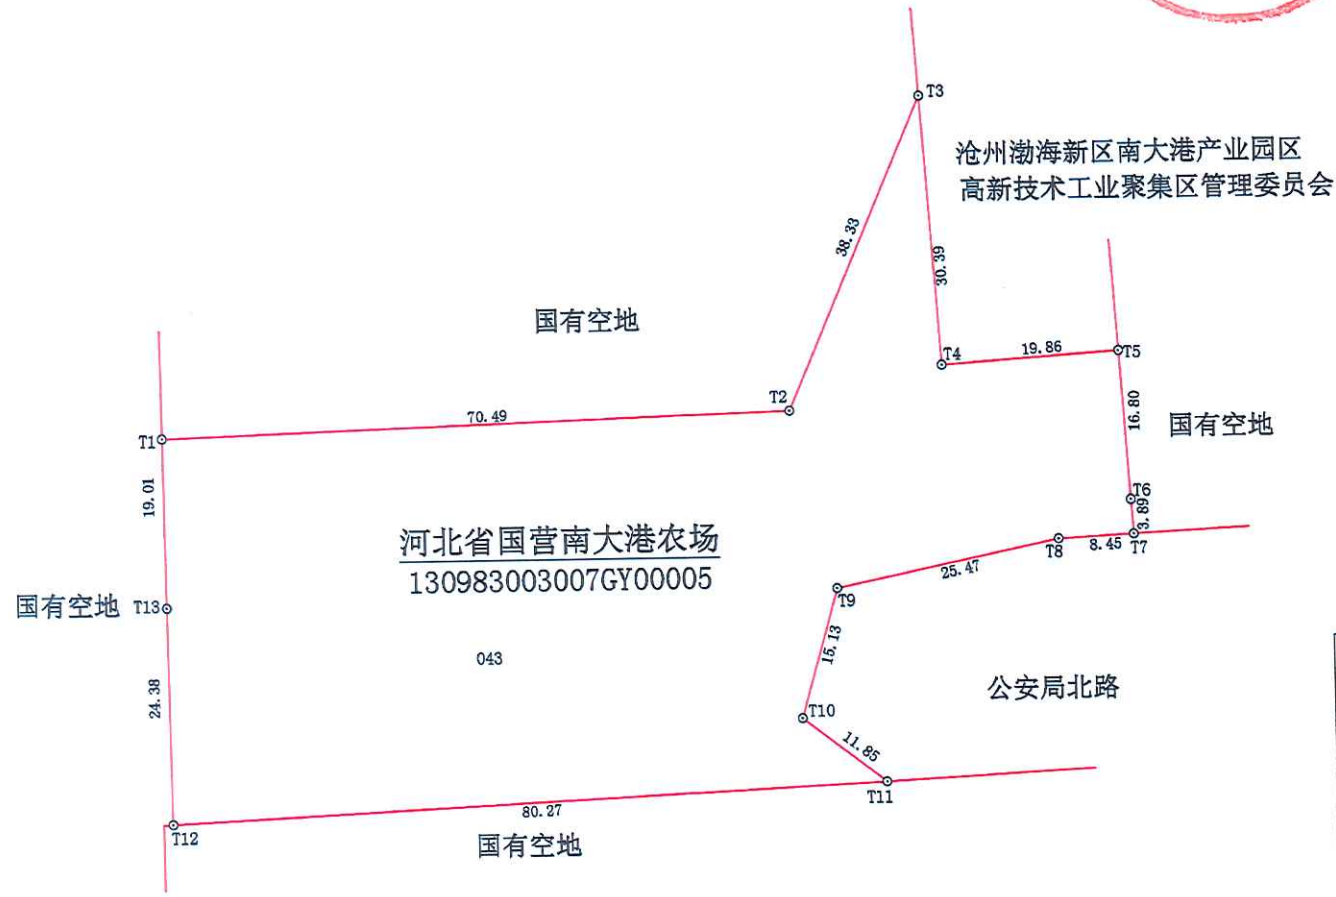

2018年5月图解法测绘界址点
 制图日期: 2016年5月2日
 审核日期: 2018年5月3日



1: 900

制图者: 杜梦飞
 审核者: 于明朝

公 示 图

单位: m · m²

宗地代码:	130983003001GY00001	土地权利人:	河北省国营南大港农场	
所在图幅号:	4260.0-531.0, 4259.0-531.0	宗地面积:	119976.94	农用地面积: 119976.94 未利用地面积: 0.00

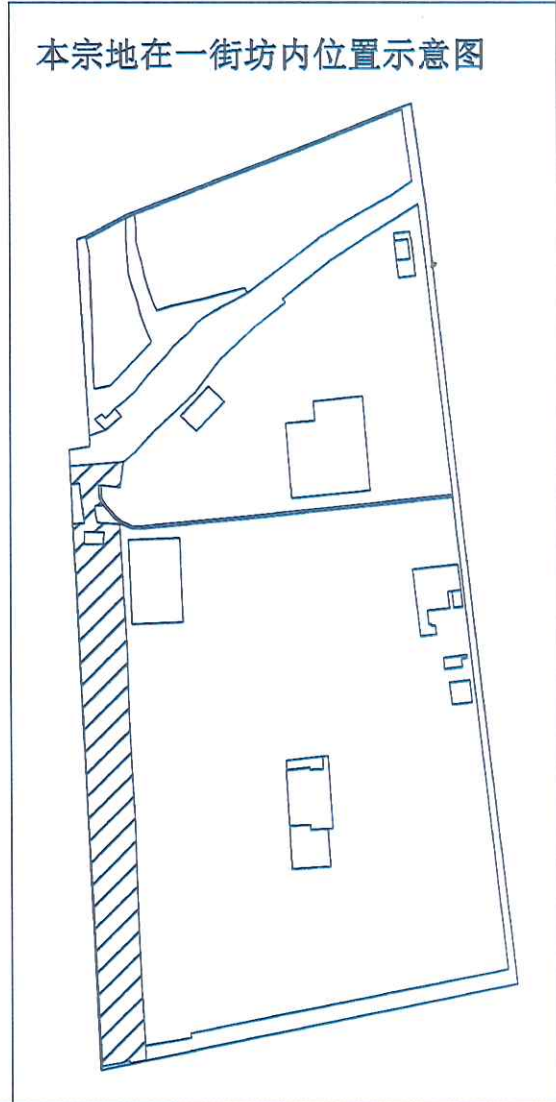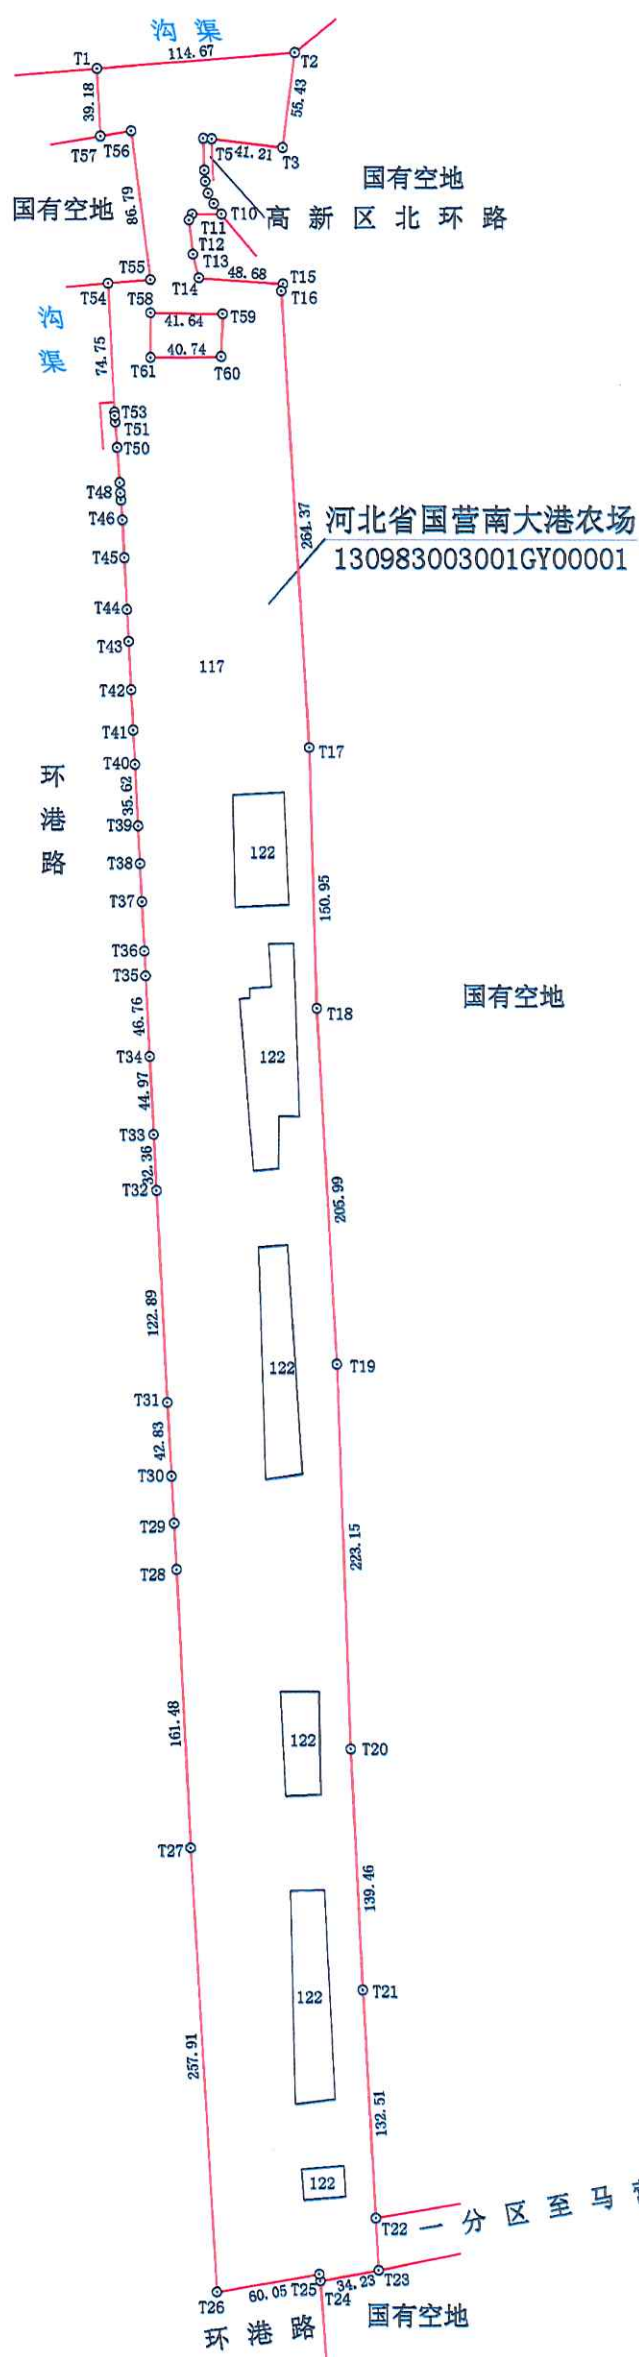

T4-T5	4.91
T5-T6	18.31
T6-T7	6.48
T7-T8	7.11
T8-T9	6.78
T9-T10	7.63
T10-T11	16.93
T11-T12	3.88
T12-T13	19.90
T13-T14	14.19
T15-T16	4.26
T22-T23	30.43
T24-T25	4.05
T28-T29	26.79
T29-T30	27.23
T35-T36	14.28
T36-T37	28.64
T37-T38	22.01
T38-T39	21.88
T40-T41	19.94
T41-T42	23.28
T42-T43	28.15
T43-T44	18.46
T44-T45	30.02
T45-T46	21.71
T46-T47	11.51
T47-T48	4.07
T48-T49	5.93
T49-T50	20.41
T50-T51	14.75
T51-T52	3.72
T52-T53	1.95
T54-T55	24.64
T56-T57	18.00
T59-T60	24.57
T61-T58	25.73

渤海新区南大港产业园区国土资源所



2018年5月图解法测绘界址点
 制图日期: 2018年5月2日
 审核日期: 2018年5月3日


1: 4500

制图者: 杜梦飞
 审核者: 于明朝

公示图

单位: m · m²

宗地代码:	130983003001GY00002	土地权利人:	河北省国营南大港农场
所在图幅号:	4261.0-531.0, 4261.0-532.0, 4260.0-531.0 4260.0-532.0	宗地面积:	34595.89
			农用地面积: 28606.1 未利用地面积: 5989.79

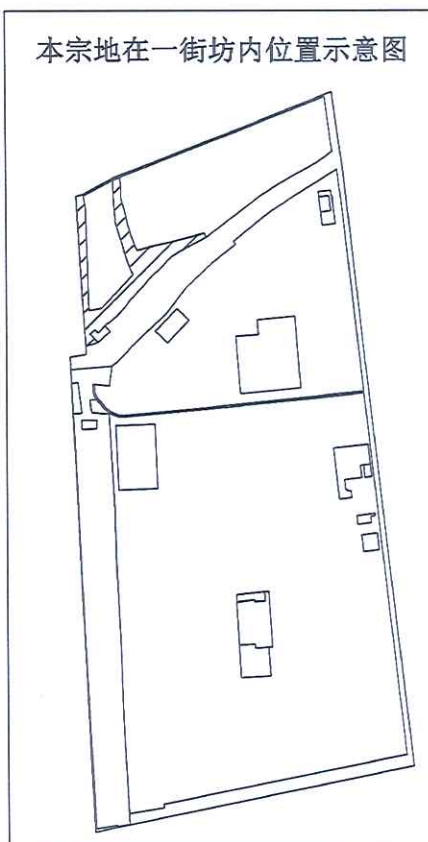

渤海新区南大港产业园区国土资源所

2018年5月图解法测绘界址点
 制图日期: 2018年5月2日
 审核日期: 2018年5月3日


1: 2200

制图者: 杜梦飞
 审核者: 于明朝


公示图

单位: m · m²

宗地代码:	130983003002GY00001	土地权利人:	河北省国营南大港农场	
所在图幅号:	4261.0-532.0, 4261.0-533.0	宗地面积:	62991.46	农用地面积: 0.00 未利用地面积: 62991.46

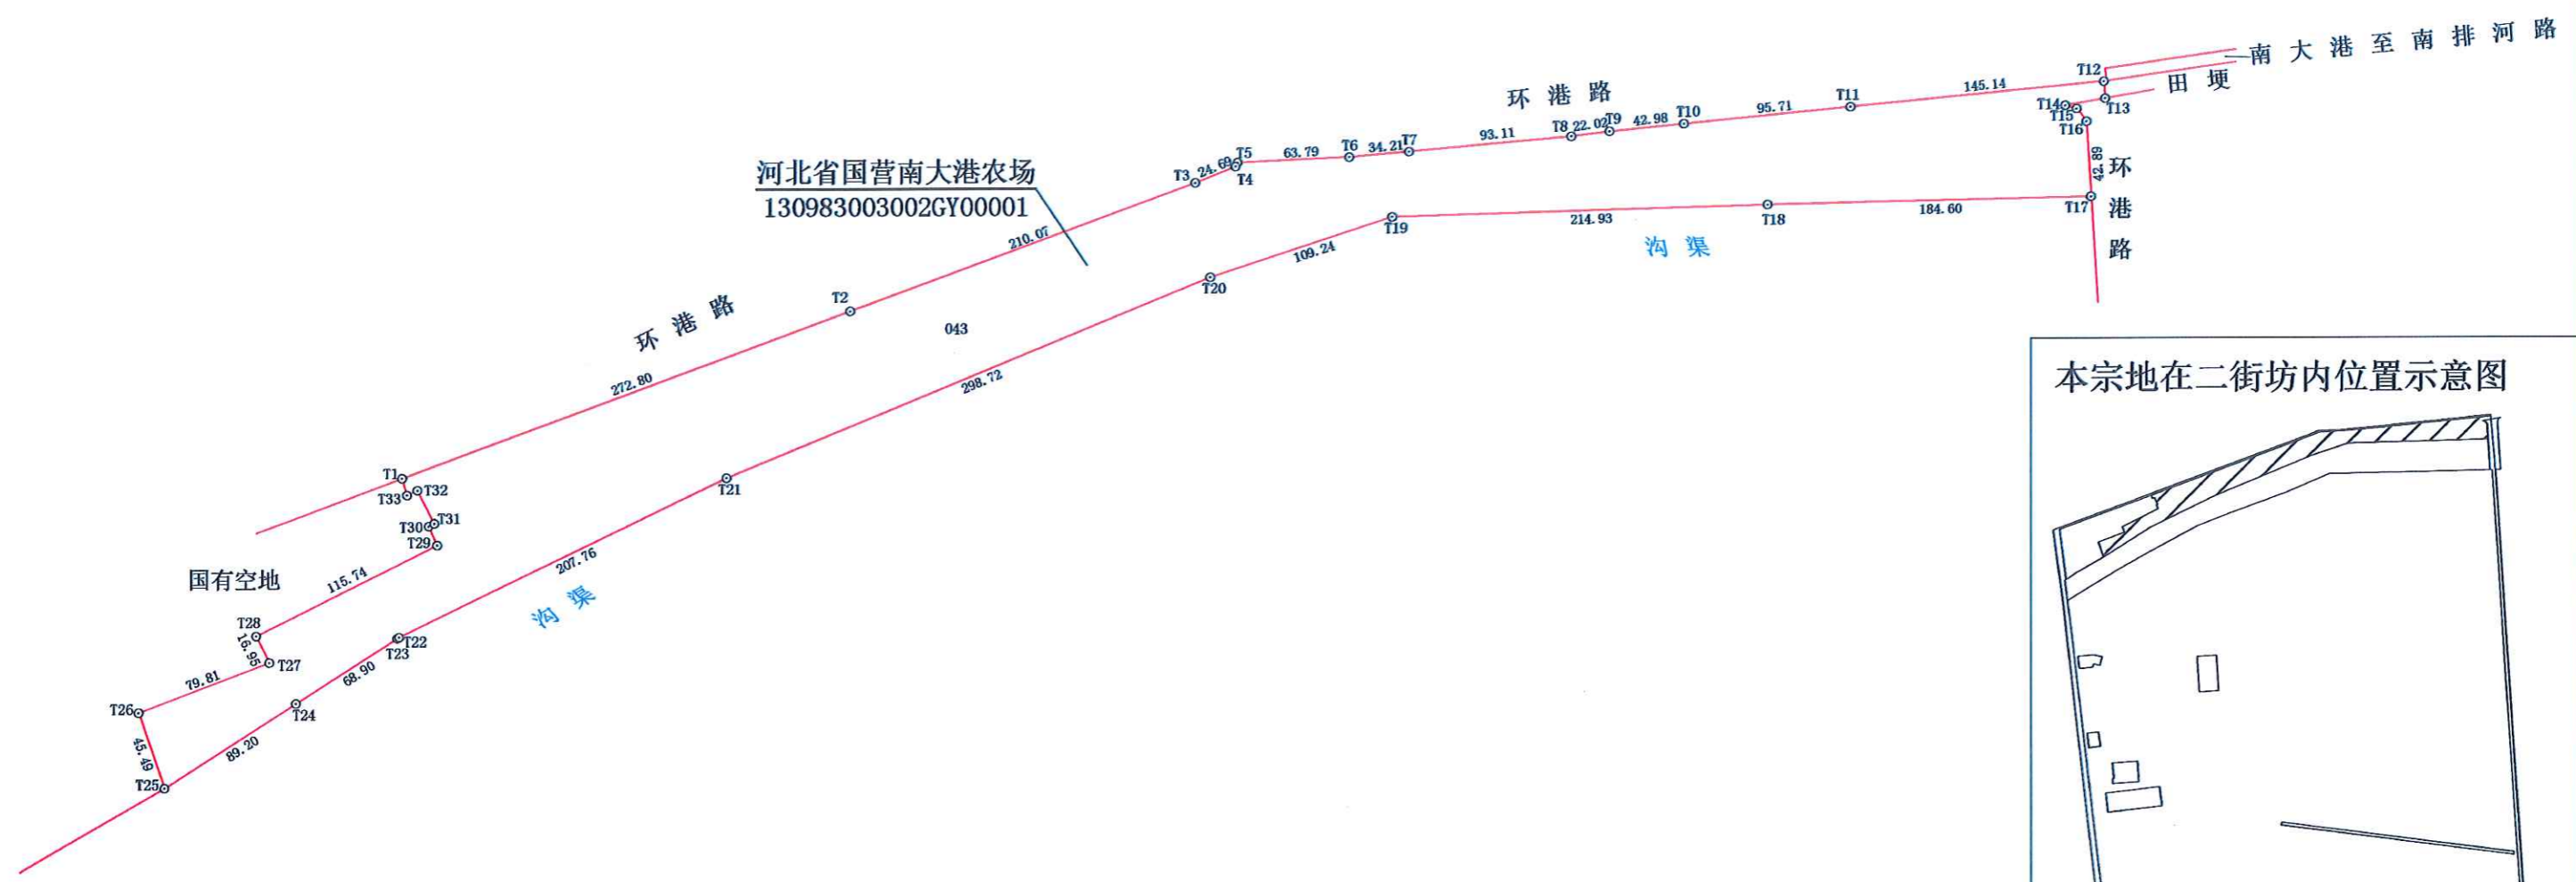

本宗地在二街坊内位置示意图

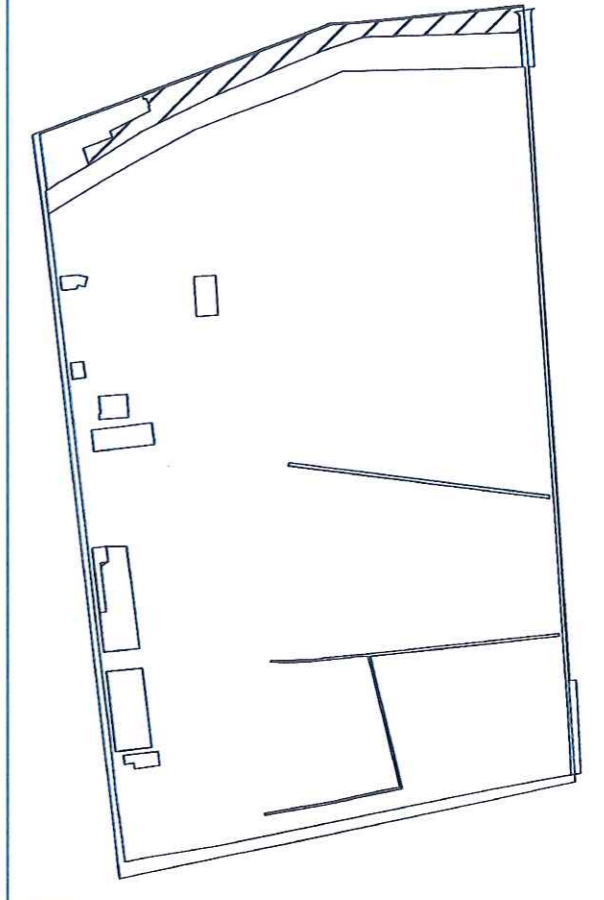

T4-T5	2.54
T12-T13	9.79
T13-T14	23.15
T14-T15	6.74
T15-T16	9.22
T22-T23	1.14
T29-T30	11.86
T30-T31	3.63
T31-T32	21.28
T32-T33	6.53
T33-T1	9.97

渤海新区南大港产业园区国土资源所



2018年5月图解法测绘界址点
制图日期: 2018年5月2日
审核日期: 2018年5月3日

1: 4000

制图者: 杜梦飞
审核者: 于明朝