

南大港产业园区不动产登记中心

关于国有土地使用权确权登记审核结果

公 告

经调查，位于沧州渤海新区南大港产业园区 26 宗土地，土地权利人为沧州市南大港管理区交通局，土地性质为国有，土地用途为农用地(详见表一和公示图)。经审核，宗地四至界线清楚，面积准确，权属来源合法，无争议，符合不动产登记和农垦国有土地使用权确权登记规定，现予以公告。若对公告的土地使用权有异议，请于 2018 年 6 月 14 日前，到南大港产业园区不动产登记中心申请办理复查手续，逾期没有提出异议的，即认为上述公告的权利有效，南大港产业园区不动产登记中心予以登记。

联系人：董连英

电 话：0317-5897881

地 点：南大港管委会 5020 室

南大港产业园区不动产登记中心

2018年5月14日






序号	宗地代码	土地坐落	土地权利人	土地性质	土地用途	土地面积(平方米)	四至			
							东至	西至	南至	北至
1	130983003999GB00001	沧州渤海新区南大港产业园区	沧州市南大港管理区交通局	国有	公路用地	45845.82	国有空地	河北省国营南大港农场	河北省国营南大港农场、三分区东环至二十三队路	河北省国营南大港农场、三分区东环至二十三队路、国有空地
2	130983003999GB00002	沧州渤海新区南大港产业园区	沧州市南大港管理区交通局	国有	公路用地	5059.87	河北省国营南大港农场	河北省国营南大港农场	三分区至邓庄路	河北省国营南大港农场
3	130983003999GB00003	沧州渤海新区南大港产业园区	沧州市南大港管理区交通局	国有	公路用地	282912.18	沟渠、湿地至消防队路、国有空地、河北省国营南大港农场、沧州宝通石油化工有限公司	津汕高速南大港连接线、沟渠、国有空地、河北省国营南大港农场	石化总厂至港南路、沟渠、河北省国营南大港农场	河流
4	130983003999GB00004	沧州渤海新区南大港产业园区	沧州市南大港管理区交通局	国有	公路用地	138642.82	沟渠、国有空地、河北省国营南大港农场	沟渠、沧州市南大港管理区鑫通石油产品有限公司、国有空地、河北省国营南大港农场	环港路	滕庄子至千童镇分线、湿地至消防队路
5	130983003999GB00005	沧州渤海新区南大港产业园区	沧州市南大港管理区交通局	国有	公路用地	15116.39	沟渠、国有空地	沟渠、国有空地	沟渠	二十五队至二十八队路
6	130983003999GB00006	沧州渤海新区南大港产业园区	沧州市南大港管理区交通局	国有	公路用地	31651.42	沟渠、河北省国营南大港农场	沟渠、河北省国营南大港农场	河北省国营南大港农场	沧州渤海新区南大港产业园区管理委员会
7	130983003999GB00007	沧州渤海新区南大港产业园区	沧州市南大港管理区交通局	国有	公路用地	50026.79	沟渠	孔西至南滕路	沟渠、孔庄至南滕路、河北省国营南大港农场、国有空地	沟渠、河北省国营南大港农场
8	130983003999GB00008	沧州渤海新区南大港产业园区	沧州市南大港管理区交通局	国有	公路用地	905.26	国有空地	沟渠	国有空地	沧州渤海新区南大港产业园区管理委员会
9	130983003999GB00009	沧州渤海新区南大港产业园区	沧州市南大港管理区交通局	国有	公路用地	79085.76	津汕高速南大港连接线	津汕高速	河北省国营南大港农场、港南至北尚庄路、国有空地、沟渠	沧州市南大港管理区交通局、国有空地、沟渠
10	130983003999GB00010	沧州渤海新区南大港产业园区	沧州市南大港管理区交通局	国有	公路用地	15868.41	沧州渤海新区南大港产业园区管理委员会	河北省国营南大港农场	沧州渤海新区南大港产业园区管理委员会、河北省国营南大港农场、孔西至南滕路	沧州渤海新区南大港产业园区管理委员会、河北省国营南大港农场、沟渠
11	130983003999GB00011	沧州渤海新区南大港产业园区	沧州市南大港管理区交通局	国有	公路用地	14665.15	沟渠	孔西至南滕路	河北省国营南大港农场	河北省国营南大港农场、国有空地
12	130983003999GB00012	沧州渤海新区南大港产业园区	沧州市南大港管理区交通局	国有	公路用地	2690.74	沧州渤海新区南大港产业园区管理委员会	沧州渤海新区南大港产业园区管理委员会	沟渠	沧州渤海新区南大港产业园区管理委员会
13	130983003999GB00013	沧州渤海新区南大港产业园区	沧州市南大港管理区交通局	国有	公路用地	86850.47	马营路、三分区至邓庄路、沟渠、河北省国营南大港农场、沧州渤海新区南大港产业园区管理委员会	一分区至马营路、三分区至邓庄路、沟渠、河北省国营南大港农场、沧州渤海新区南大港产业园区管理委员会	沟渠、河北省国营南大港农场	南大港至南排河路
14	130983003999GB00014	沧州渤海新区南大港产业园区	沧州市南大港管理区交通局	国有	公路用地	22325.05	国有空地	国有空地	沟渠	沟渠
15	130983003999GB00015	沧州渤海新区南大港产业园区	沧州市南大港管理区交通局	国有	公路用地	25720.15	沟渠、国有空地、河北省国营南大港农场	沟渠、国有空地、河北省国营南大港农场	一分区至马营路	河北省国营南大港农场
16	130983003999GB00016	沧州渤海新区南大港产业园区	沧州市南大港管理区交通局	国有	公路用地	457598.65	河北省国营南大港农场、滕庄子至千童镇分线、环港路、一分区至马营路、三分区至邓庄路、沧州市长江汽车销售有限公司、国有空地、沟渠	河北省国营南大港农场、滕庄子至千童镇分线、环港路、高新区北环路、一分区至马营路、三分区至邓庄路、国有空地、沟渠	南排河至滕庄子路	河流
17	130983003999GB00017	沧州渤海新区南大港产业园区	沧州市南大港管理区交通局	国有	公路用地	13967.67	国有空地	沟渠	国有空地、河北省国营南大港农场	国有空地、河北省国营南大港农场
18	130983003999GB00018	沧州渤海新区南大港产业园区	沧州市南大港管理区交通局	国有	公路用地	3281.59	津汕高速	黄万铁路	国有空地	河北省国营南大港农场
19	130983003999GB00019	沧州渤海新区南大港产业园区	沧州市南大港管理区交通局	国有	公路用地	92658.48	河北省国营南大港农场	滕庄子至千童镇分线、石化总厂至港南路	国有空地、沟渠	四分厂至港南路、国有空地、沟渠
20	130983003999GB00020	沧州渤海新区南大港产业园区	沧州市南大港管理区交通局	国有	公路用地	15208.56	河北省国营南大港农场	沟渠	湿地至消防队路	河北省国营南大港农场
21	130983003999GB00021	沧州渤海新区南大港产业园区	沧州市南大港管理区交通局	国有	公路用地	123777.71	黄万铁路	黄骅	河流、河北省国营南大港农场	公路、河北省国营南大港农场
22	130983003999GB00022	沧州渤海新区南大港产业园区	沧州市南大港管理区交通局	国有	公路用地	3026.54	津汕高速	黄万铁路	河流、国有空地	国有空地
23	130983003999GB00024	沧州渤海新区南大港产业园区	沧州市南大港管理区交通局	国有	公路用地	9877.73	河北省国营南大港农场	环港路、河北省国营南大港农场	河北省国营南大港农场	河北省国营南大港农场、国有空地
24	130983003999GB00025	沧州渤海新区南大港产业园区	沧州市南大港管理区交通局	国有	公路用地	11061.84	南大港至南排河路	津汕高速南大港连接线	河北省国营南大港农场、国有空地	石化总厂至港南路、河北省国营南大港农场
25	130983003999GB00026	沧州渤海新区南大港产业园区	沧州市南大港管理区交通局	国有	公路用地	66348.62	河北省国营南大港农场	河北省国营南大港农场	新村至南滕路、沟渠、河北省国营南大港农场	河北省国营南大港农场、国有空地
26	130983003999GB00027	沧州渤海新区南大港产业园区	沧州市南大港管理区交通局	国有	公路用地	19105.31	公路	河北省国营南大港农场	国有空地	国有空地

公 示 图

单位: m · m²

宗地代码:	130983003999GB00011	土地权利人:	沧州市南大港管理区交通局
所在图幅号:	4261.0-537.0	宗地面积:	14665.15

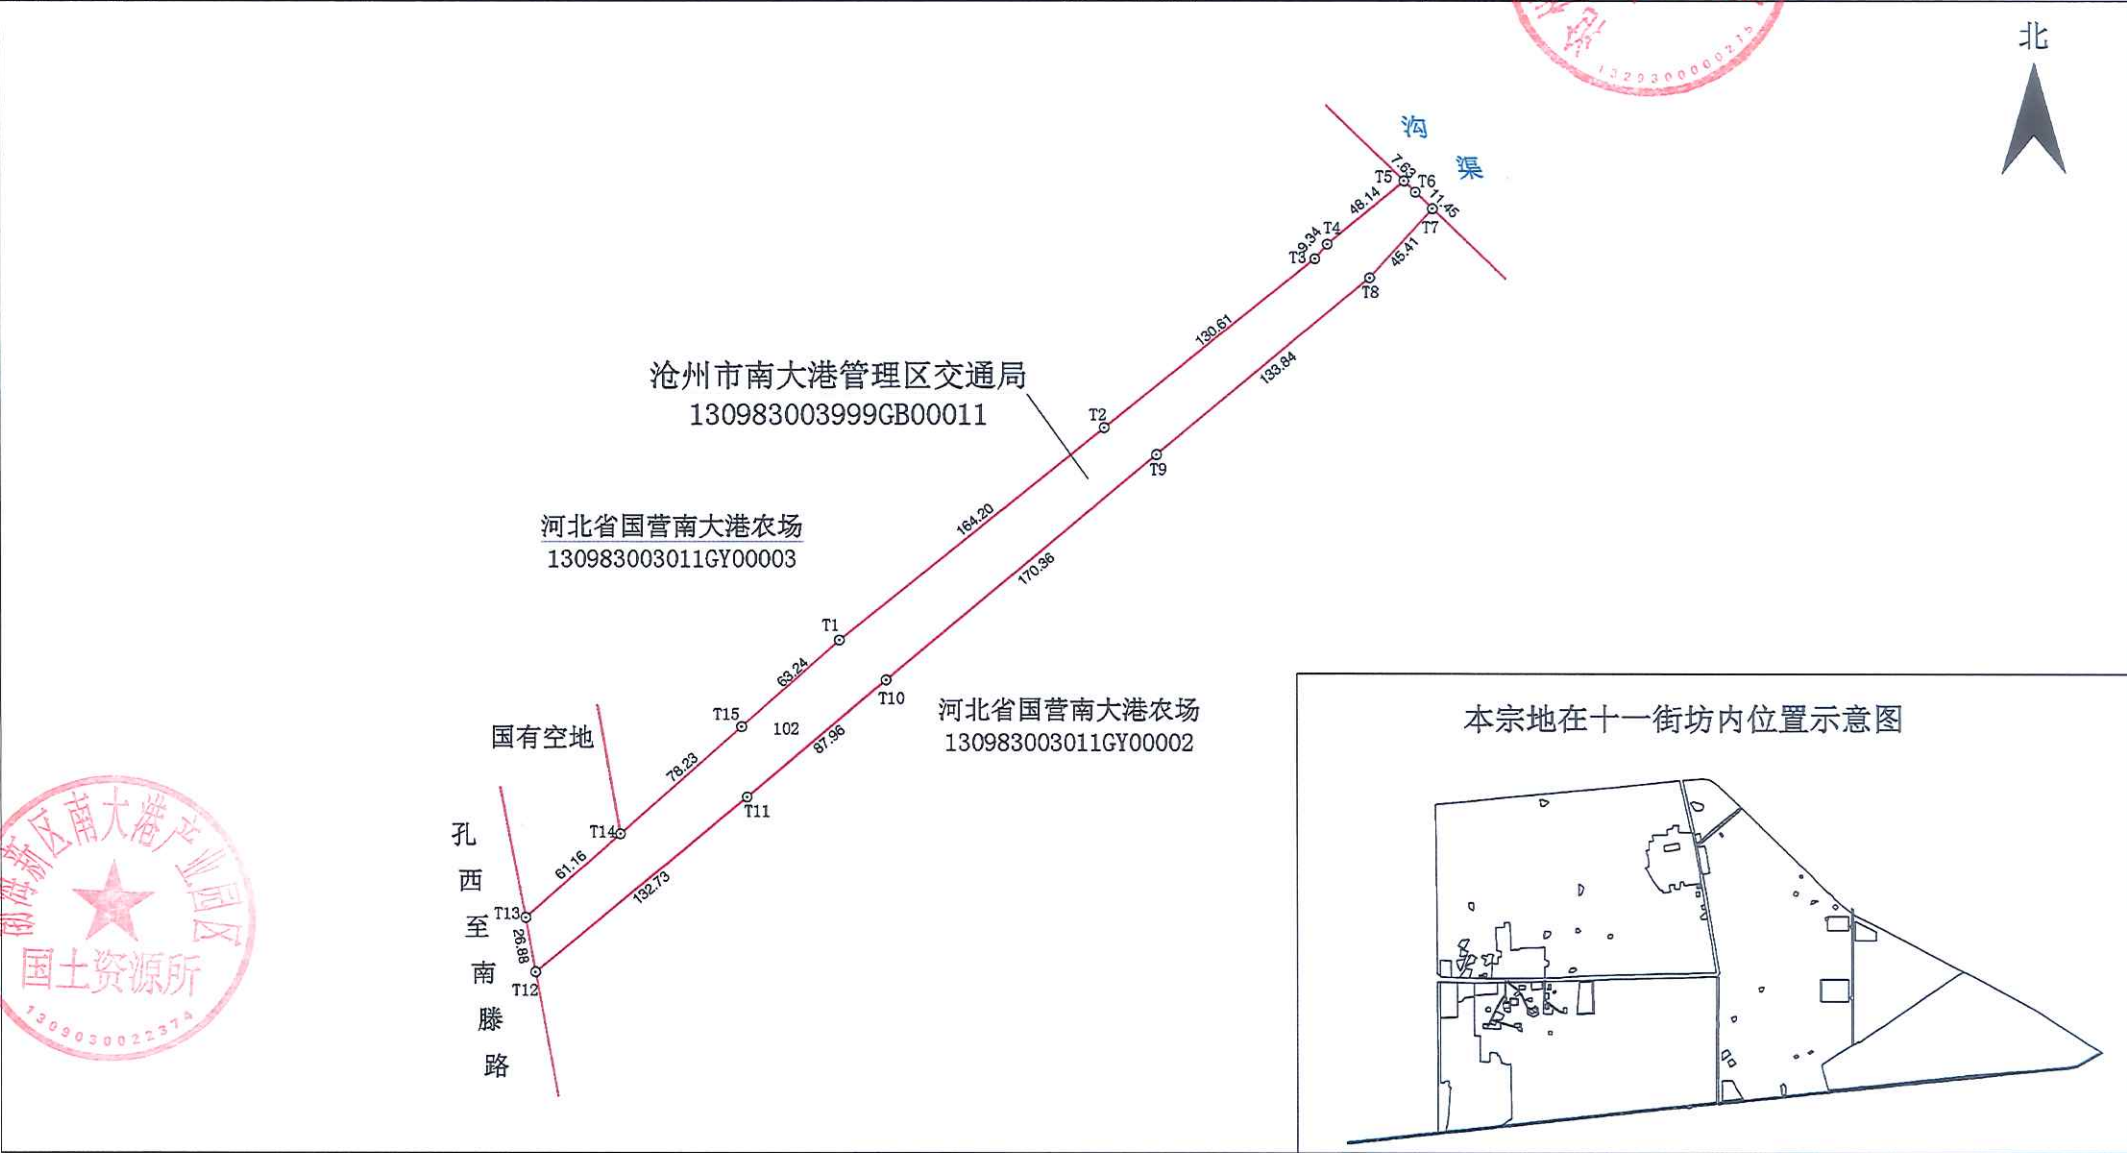

公示图

单位: m · m²

宗地代码:	130983003999GB00012	土地权利人:	沧州市南大港管理区交通局
所在图幅号:	4261.0-537.0	宗地面积:	2690.74

T1-T2 0.82
T3-T4 1.24
T9-T10 1.11
T13-T14 1.24
T15-T16 0.92
T16-T17 0.74
T23-T24 0.74

北

沧州渤海新区南大港产业园区管理委员会
130983003019GY00001


沧州市南大港管理区交通局
130983003999GB00012

沧州渤海新区南大港产业园区管理委员会
130983003019GY00001

沧州渤海新区南大港产业园区管理委员会
130983003019GY00001

渤海新区南大港产业园区国土资源局

本宗地在十九街坊内位置示意图

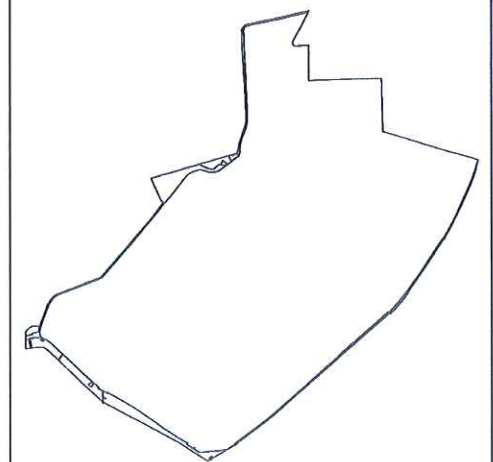

2018 年 5 月图解法测绘界址点

1: 900

制图者: 杜梦飞

制图日期: 2018 年 5 月 7 日


审核者: 于明朝

审核日期: 2018 年 5 月 8 日

公示图

单位: m · m²

宗地代码:	130983003999GB00018	土地权利人:	沧州市南大港管理区交通局
所在图幅号:	4252.0-532.0, 4251.0-532.0	宗地面积:	3281.59

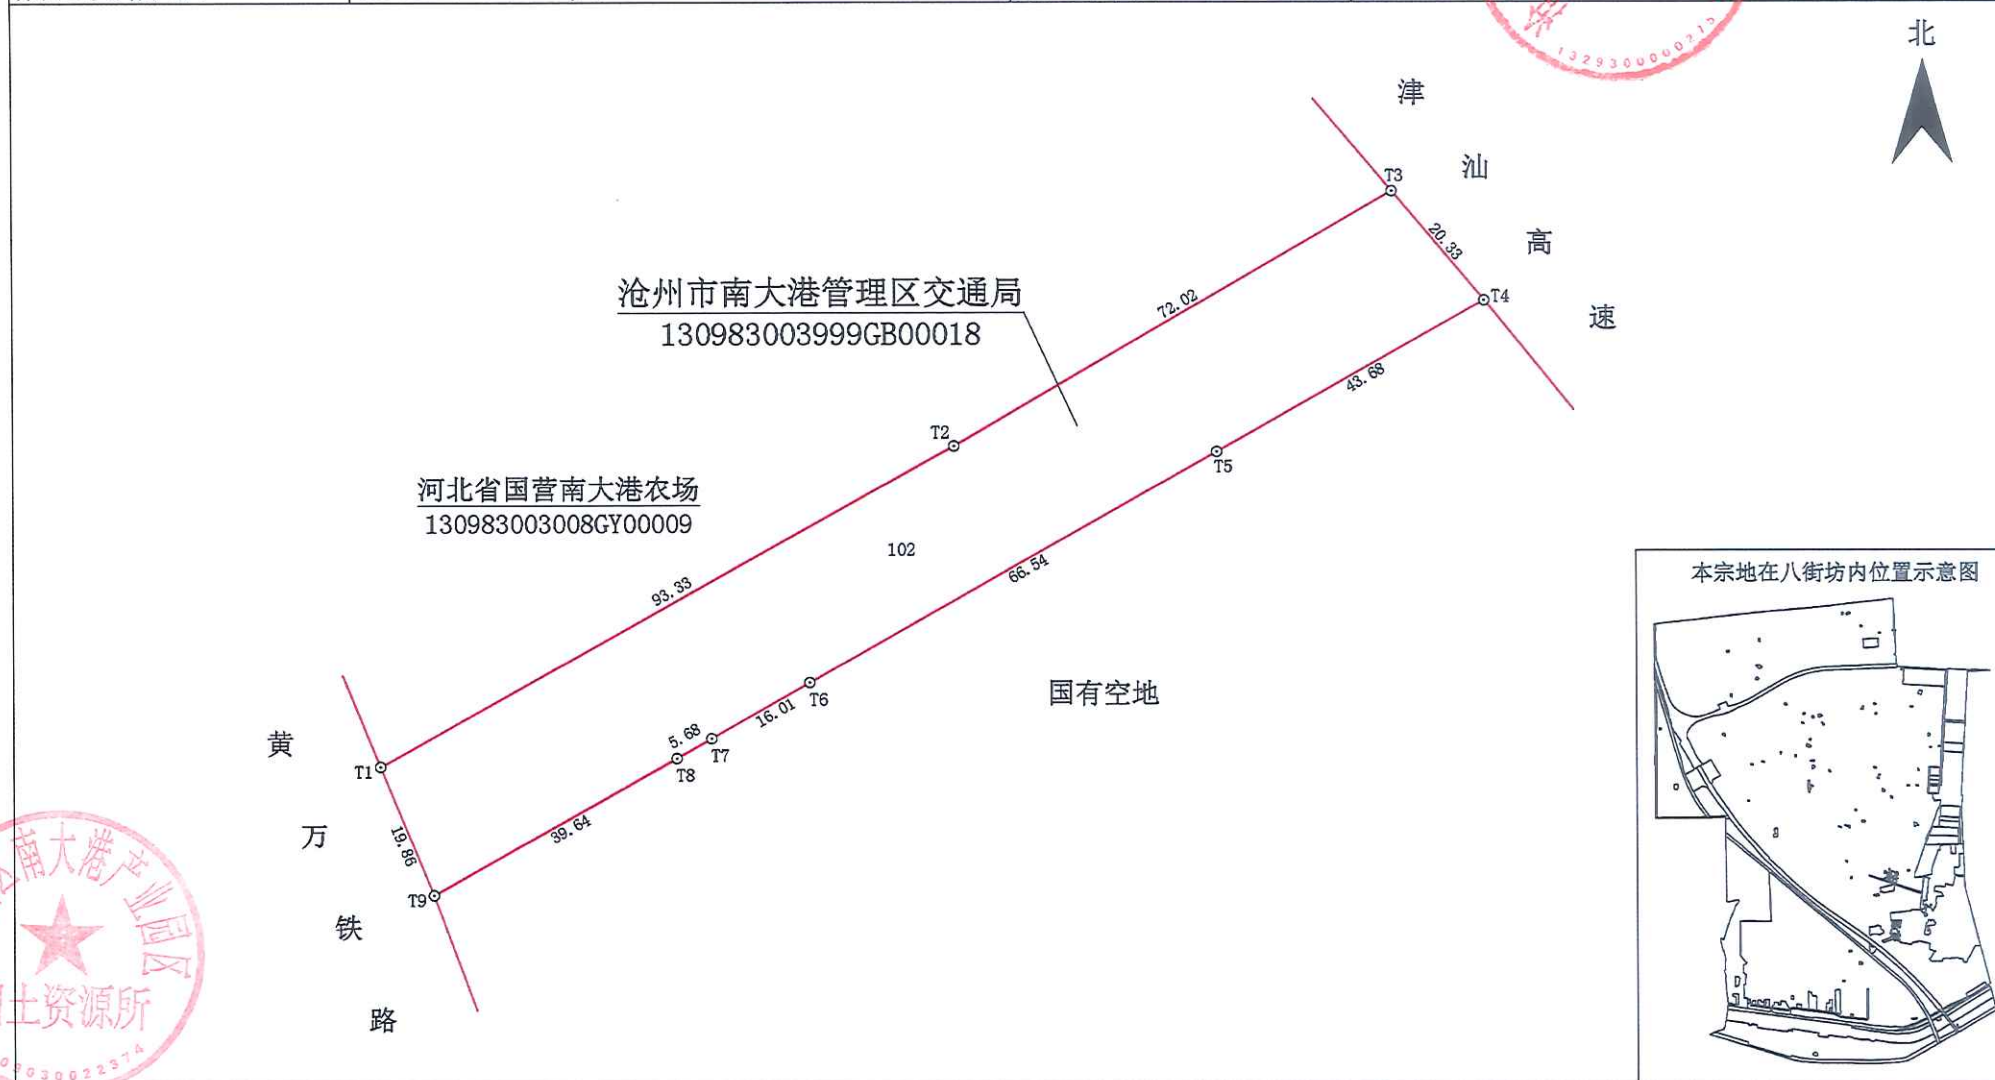

渤海新区南大港产业园区国土资源所



2018 年 5 月图解法测绘界址点
制图日期: 2018 年 5 月 7 日
审核日期: 2018 年 5 月 8 日

1: 1200

制图者: 杜梦飞
审核者: 于明朝