


公示图


单位: 1:1000

宗地代码:	130983003010GY00002	土地权利人:	河北省国营南大港农场
所在图幅号:	4255. 0-537. 0, 4255. 0-538. 0, 4254. 0-535. 0, 4254. 0-536. 0, 4254. 0-537. 0, 4253. 0-534. 0, 4253. 0-535. 0, 4253. 0-536. 0, 4252. 0-533. 0, 4252. 0-534. 0	宗地面积:	318902.12
		农用地面积:	62085.04
		未利用地面积:	256817.08

北

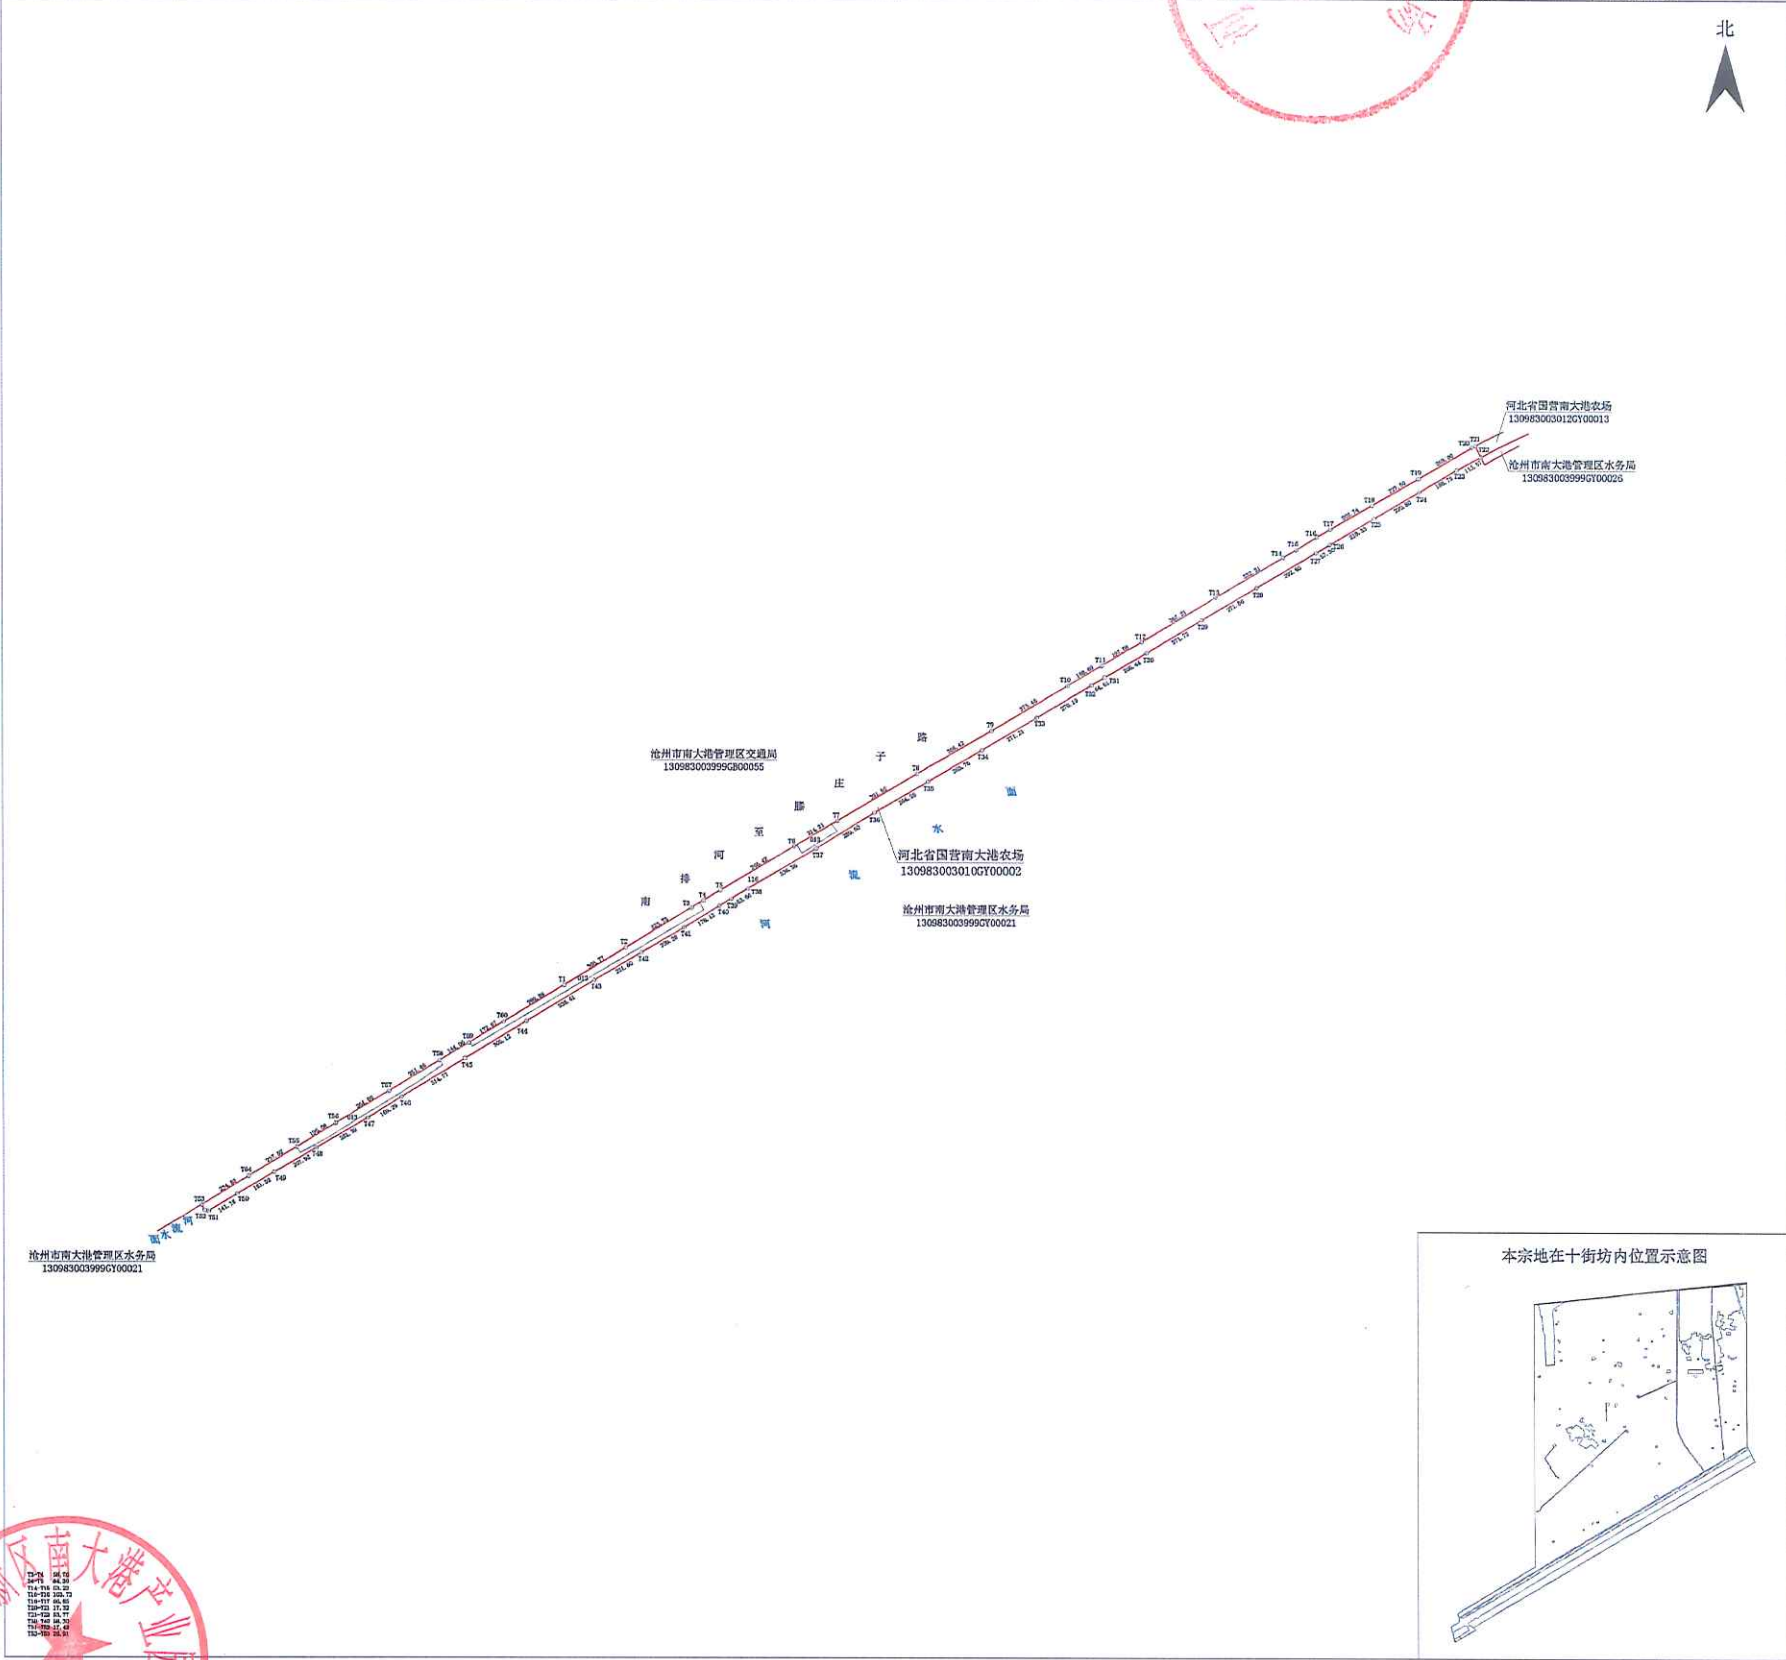

本宗地在十街坊内位置示意图

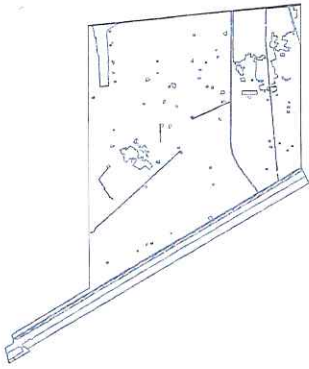

1: 13450

制图者: 杜梦飞
审核者: 于明朝




公示图


单位: m · m²

宗地代码:	130983003012GY00013	土地权利人:	河北省国营南大港农场		
所在图幅号:	4261. 0-552. 0, 4261. 0-553. 0, 4260. 0-549. 0, 4260. 0-550. 0, 4260. 0-551. 0, 4260. 0-552. 0 4259. 0-547. 0, 4259. 0-548. 0, 4259. 0-549. 0, 4259. 0-550. 0, 4258. 0-544. 0, 4258. 0-545. 0 4258. 0-546. 0, 4258. 0-547. 0, 4257. 0-542. 0, 4257. 0-543. 0, 4257. 0-544. 0, 4256. 0-539. 0 4256. 0-540. 0等	宗地面积:	789407. 57	农用地面积:	94124. 32
				未利用地面积:	695283. 25

北

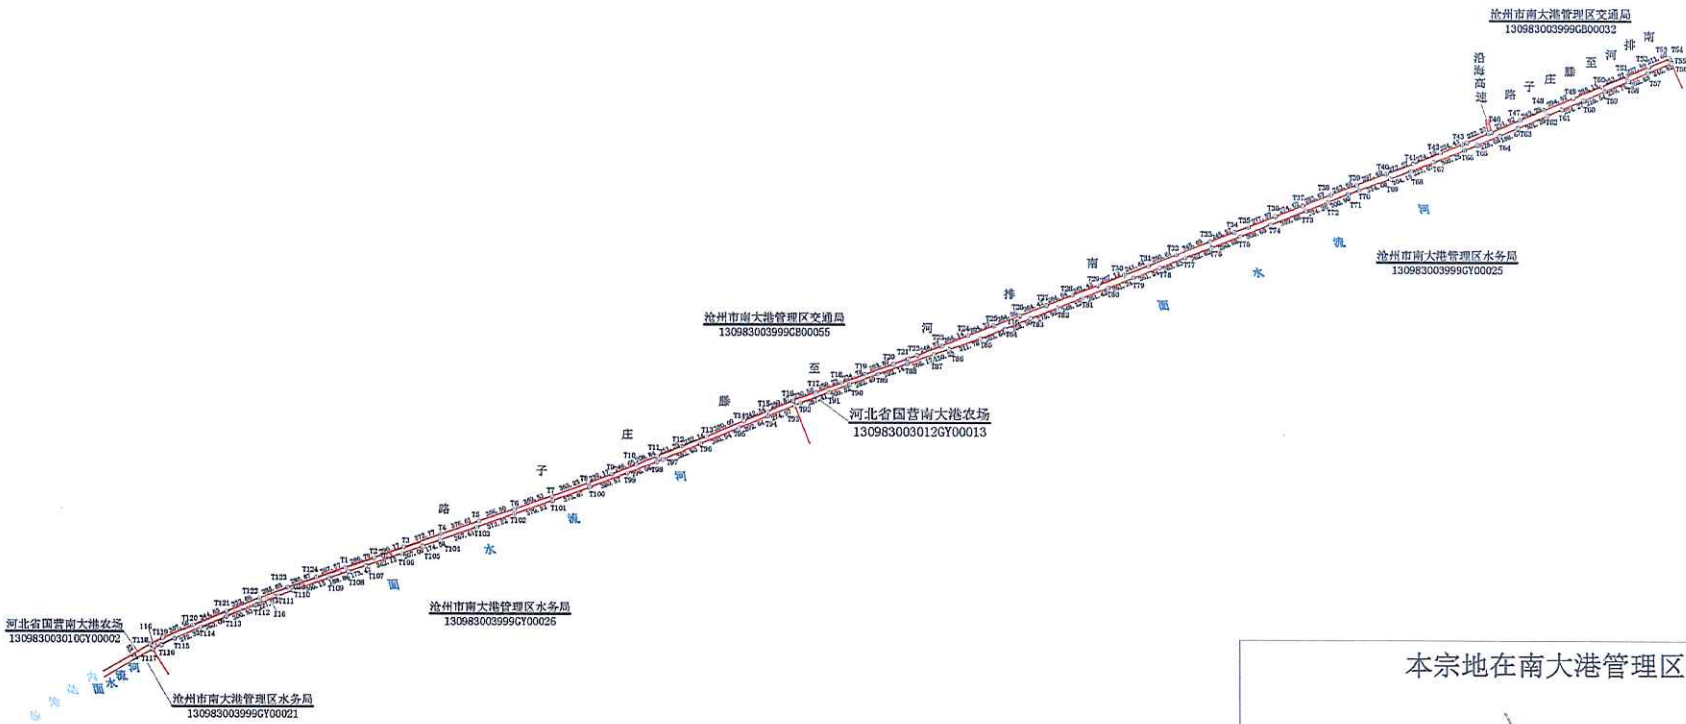

本宗地在南大港管理区位置示意图

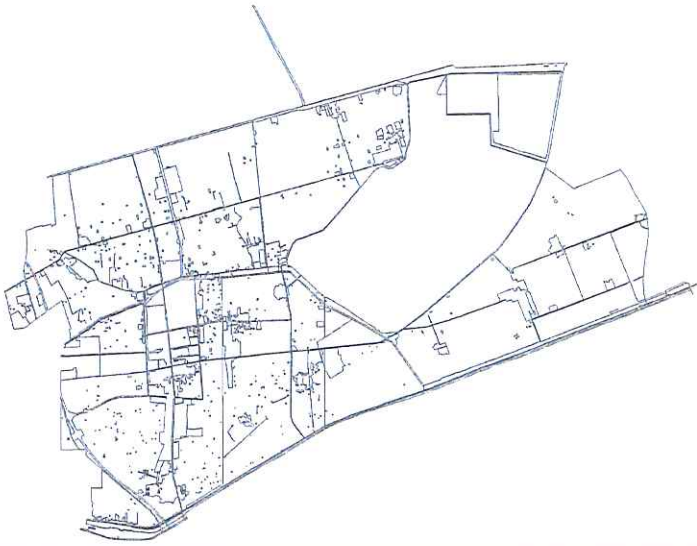

1: 33100

制图者: 杜梦飞
审核者: 于明朝

沧州市南大港管理区
2018年5月图解法测绘界址点
制图日期: 2018年5月16日
审核日期: 2018年5月17日
130983003012GY00013


公示图

单位: 亩·m²

宗地代码:	130983003008GY00021	土地权利人:	河北省国营南大港农场
所在图幅号:	4254. 0-529. 0, 4254. 0-530. 0, 4253. 0-529. 0, 4253. 0-530. 0, 4252. 0-529. 0	宗地面积:	724140. 63
		农用地面积:	488981. 72
		未利用地面积:	235158. 91



本宗地在八街坊内位置示意图

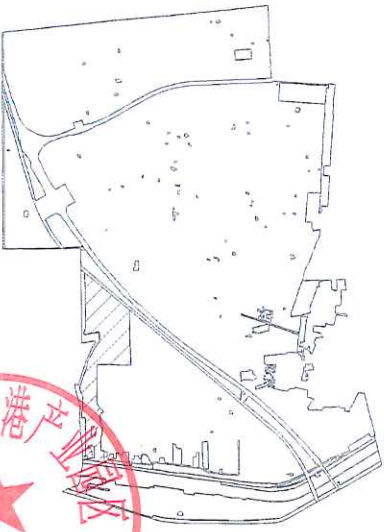

1: 5400

制图者: 杜梦飞
审核者: 于明朝

2018年5月图幅经测绘界址点
制图日期: 2018年5月16日
审核日期: 2018年5月17日


渤海新区南大港产业园区国土资源所




公 示 图

单位: m · m²

宗地代码:	130983003008GY00010	土地权利人:	河北省国营南大港农场		
所在图幅号:	4252. 0-532. 0, 4252. 0-533. 0, 4251. 0-532. 0	宗地面积:	31035. 29	农用地面积:	31035. 29
				未利用地面积:	0. 00

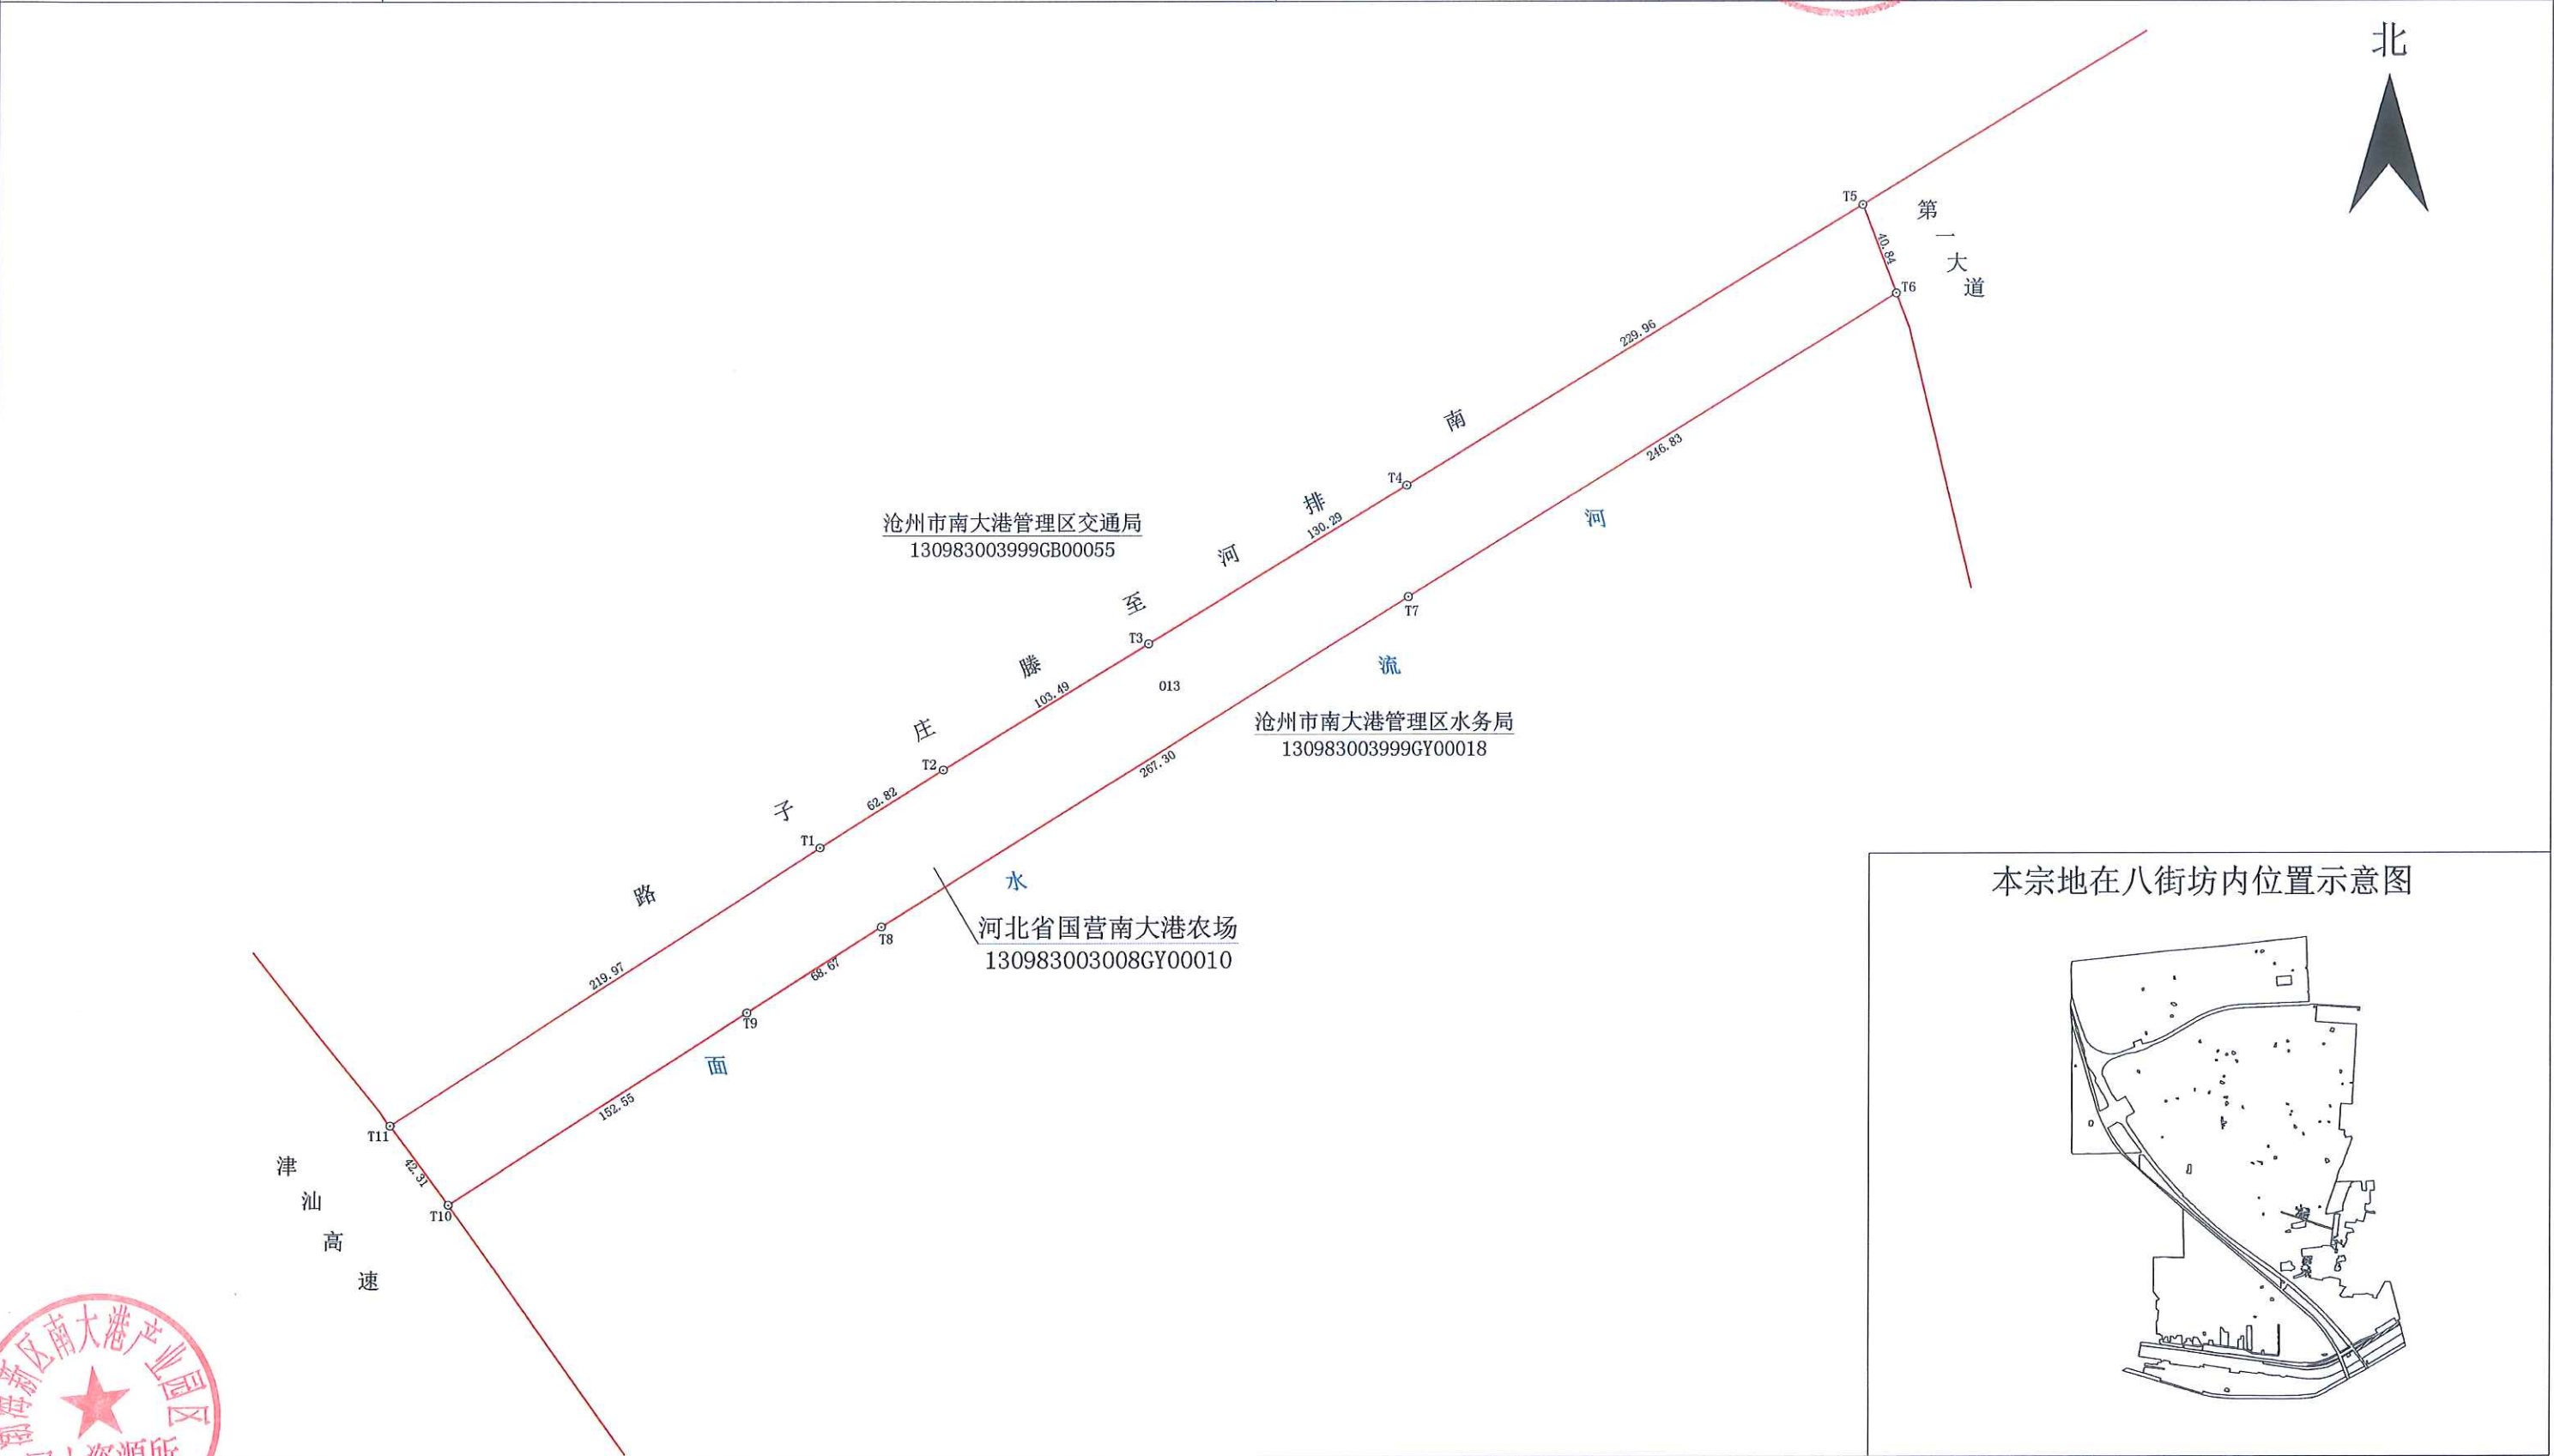

本宗地在八街坊内位置示意图

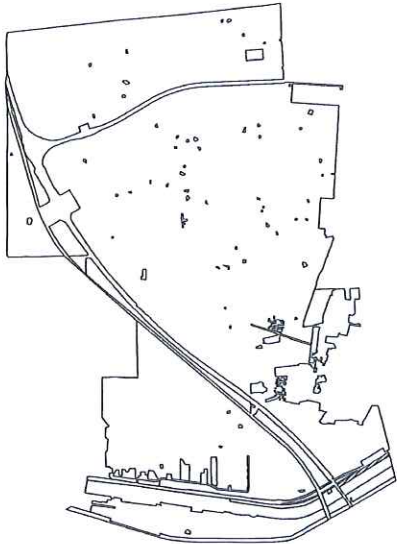

渤海新区南大港产业园区国土资源所

2018年5月图解法测绘界址点
制图日期: 2018年5月16日
审核日期: 2018年5月17日



1: 2800

制图者: 杜梦飞
审核者: 于明朝

公 示 图

单位: m • m²

宗地代码:	130983003022GY00002	土地权利人:	河北省国营南大港农场		
所在图幅号:	4261. 0-552. 0, 4261. 0-553. 0	宗地面积:	56653. 92	农用地面积:	0. 00
				未利用地面积:	56653. 92

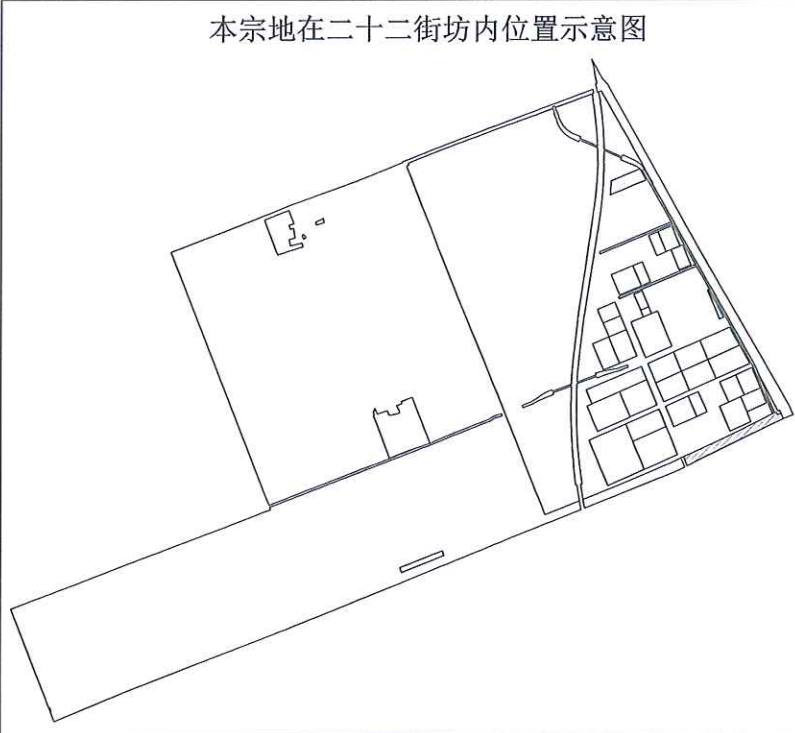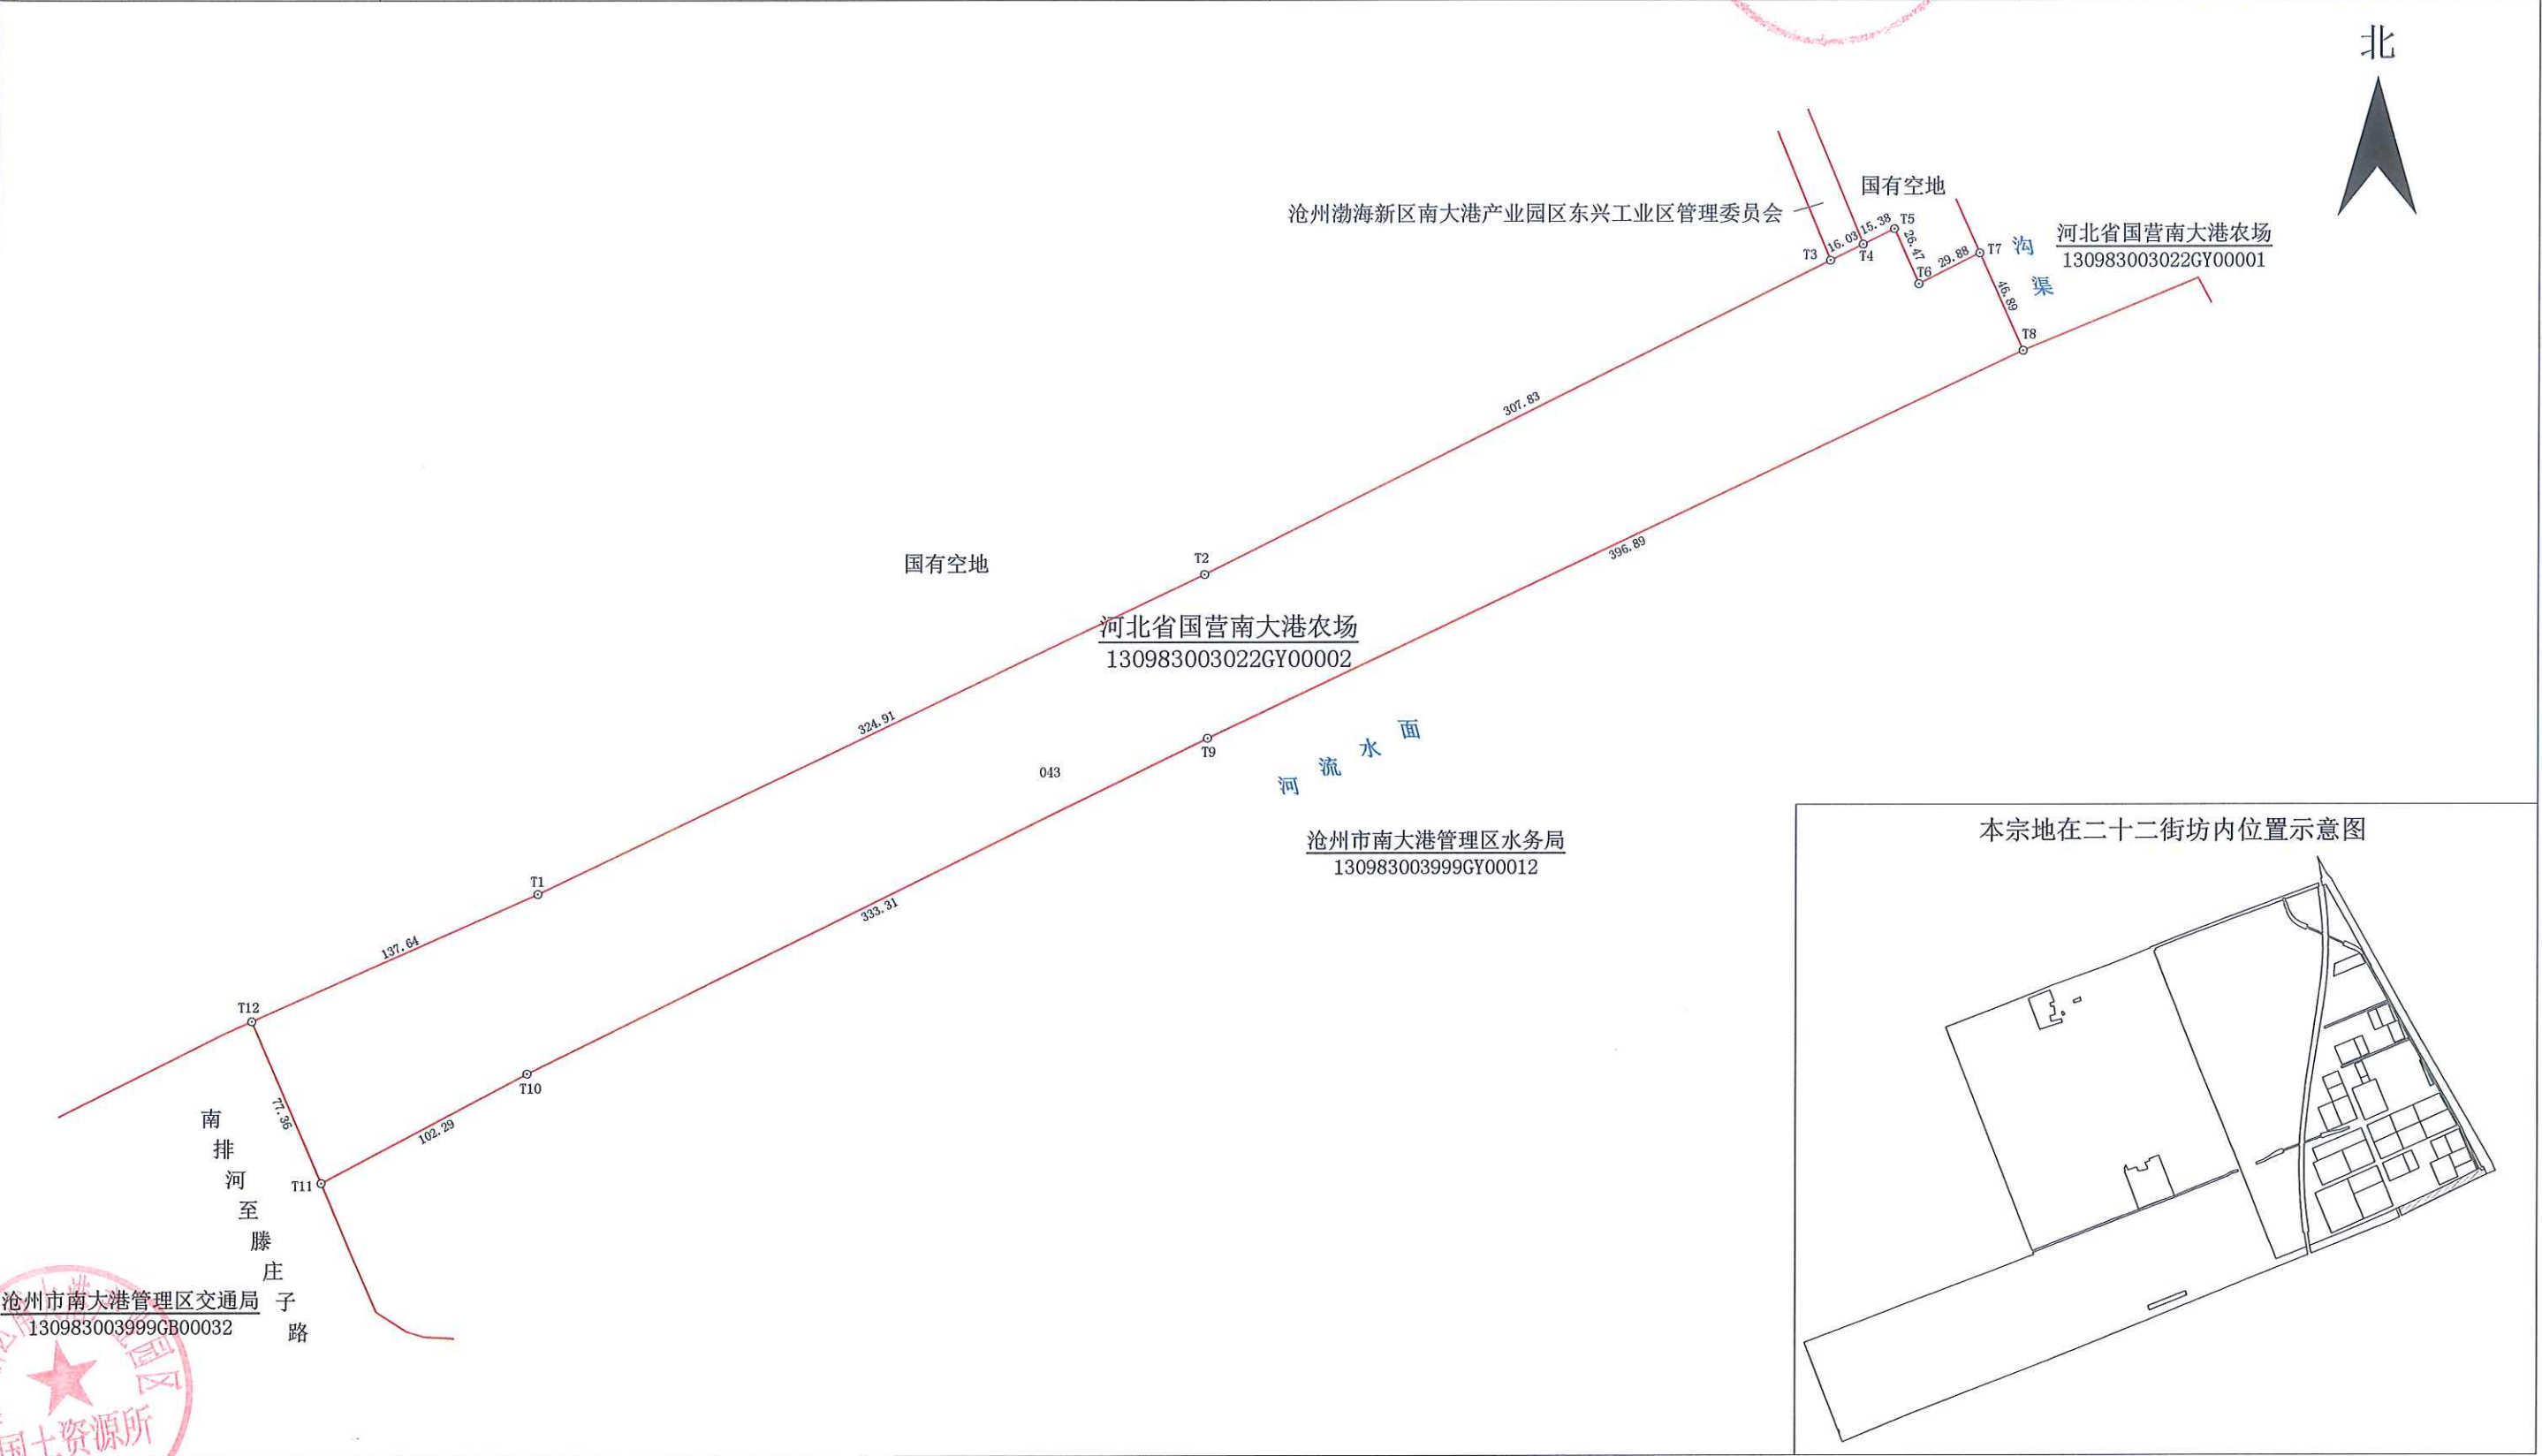

渤海新区南大港产业园区国土资源局

沧州市南大港管理区交通局
130983003999GB00032

国土资源所

20018年5月图解法测绘界址点

制图日期: 2018年5月16日

审核日期: 2018年5月17日

1: 2850

制图者: 杜梦飞


审核者: 于明朝

公 示 图

单位: m • m²


宗地代码:	130983003008GY00016	土地权利人:	河北省国营南大港农场		
所在图幅号:	4251. 0-529. 0, 4251. 0-530. 0, 4251. 0-531. 0, 4251. 0-532. 0	宗地面积:	795756. 52	农用地面积:	538614. 09
				未利用地面积:	257142. 43

北

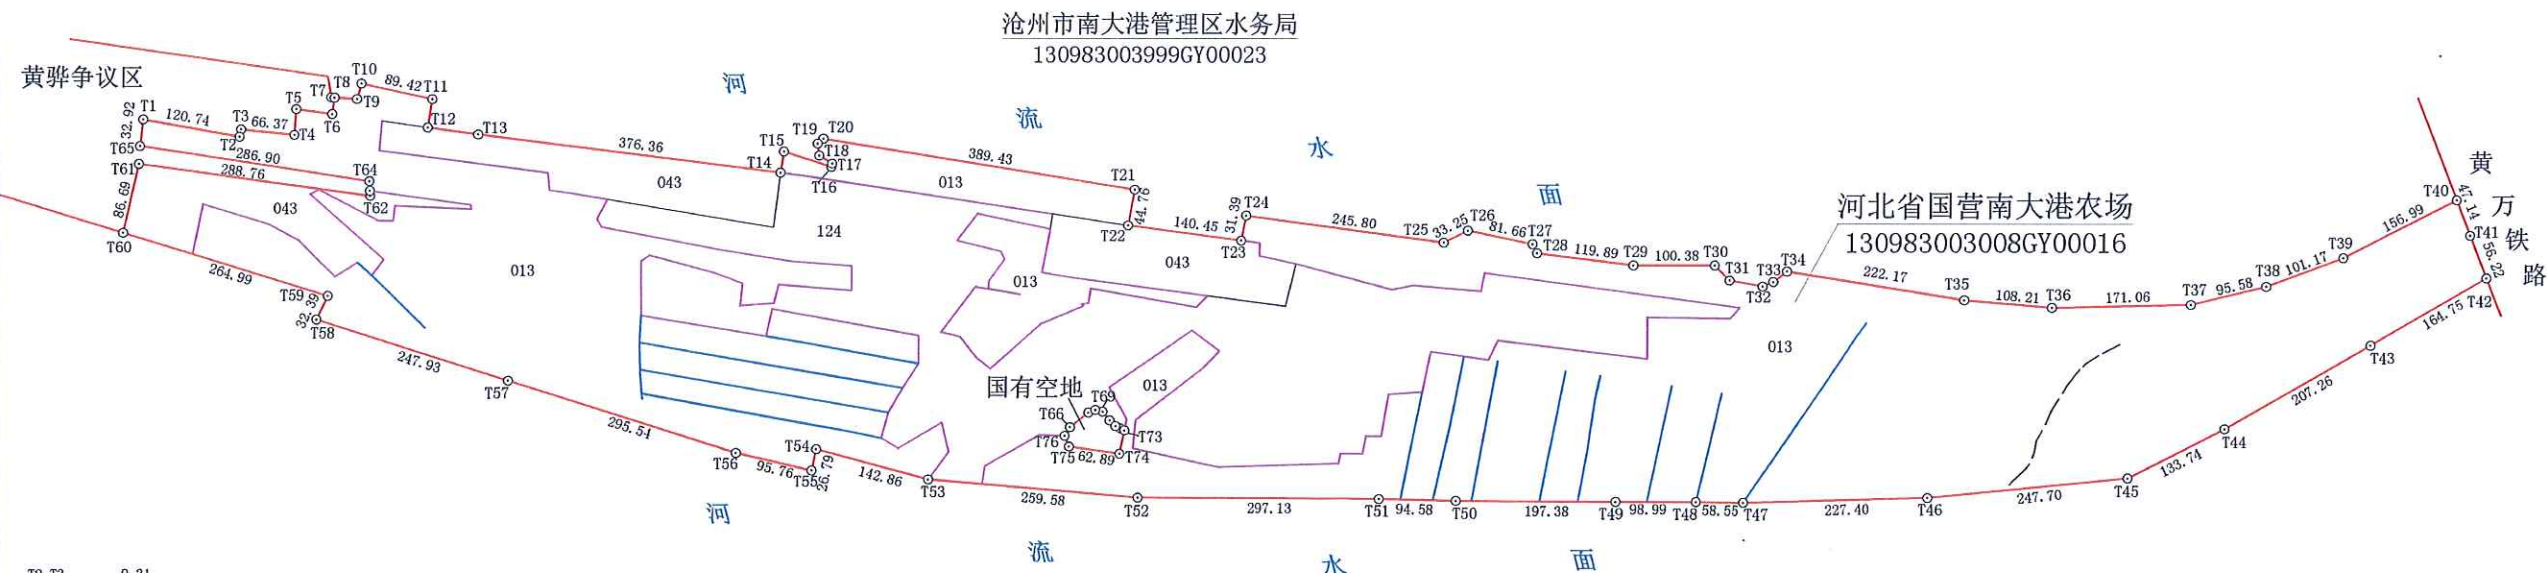

T2-T3	9.31
T4-T5	31.91
T5-T6	45.23
T6-T7	20.37
T7-T8	0.28
T8-T9	27.87
T9-T10	19.90
T11-T12	35.28
T12-T13	62.58
T14-T15	26.26
T15-T16	61.10
T16-T17	4.06
T17-T18	18.60
T18-T19	14.92
T19-T20	9.09
T27-T28	12.47
T30-T31	26.29
T31-T32	41.57
T32-T33	14.16
T33-T34	21.19
T62-T63	6.24
T63-T64	11.91
T66-T67	29.04
T67-T68	9.10
T68-T69	9.47
T69-T70	13.63
T70-T71	10.04
T71-T72	6.99

本宗地在八街坊内位置示意图

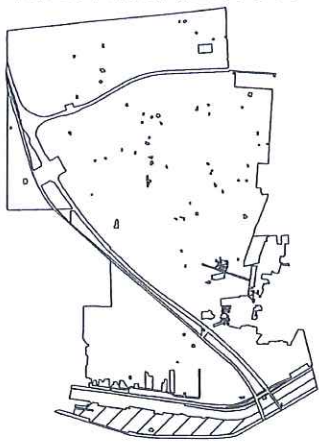

渤海新区南大港产业园区国土资源所
2018年5月图解法测绘界址点
制图日期: 2018年5月16日
审核日期: 2018年5月17日

1: 9150

制图者: 杜梦飞
审核者: 于明朝