


公示图


单位: m • m²

宗地代码:	130983003014GB00035	土地权利人:	河北省国营南大港农场
所在图幅号:	4263.0-534.0	宗地面积:	22607.60

北

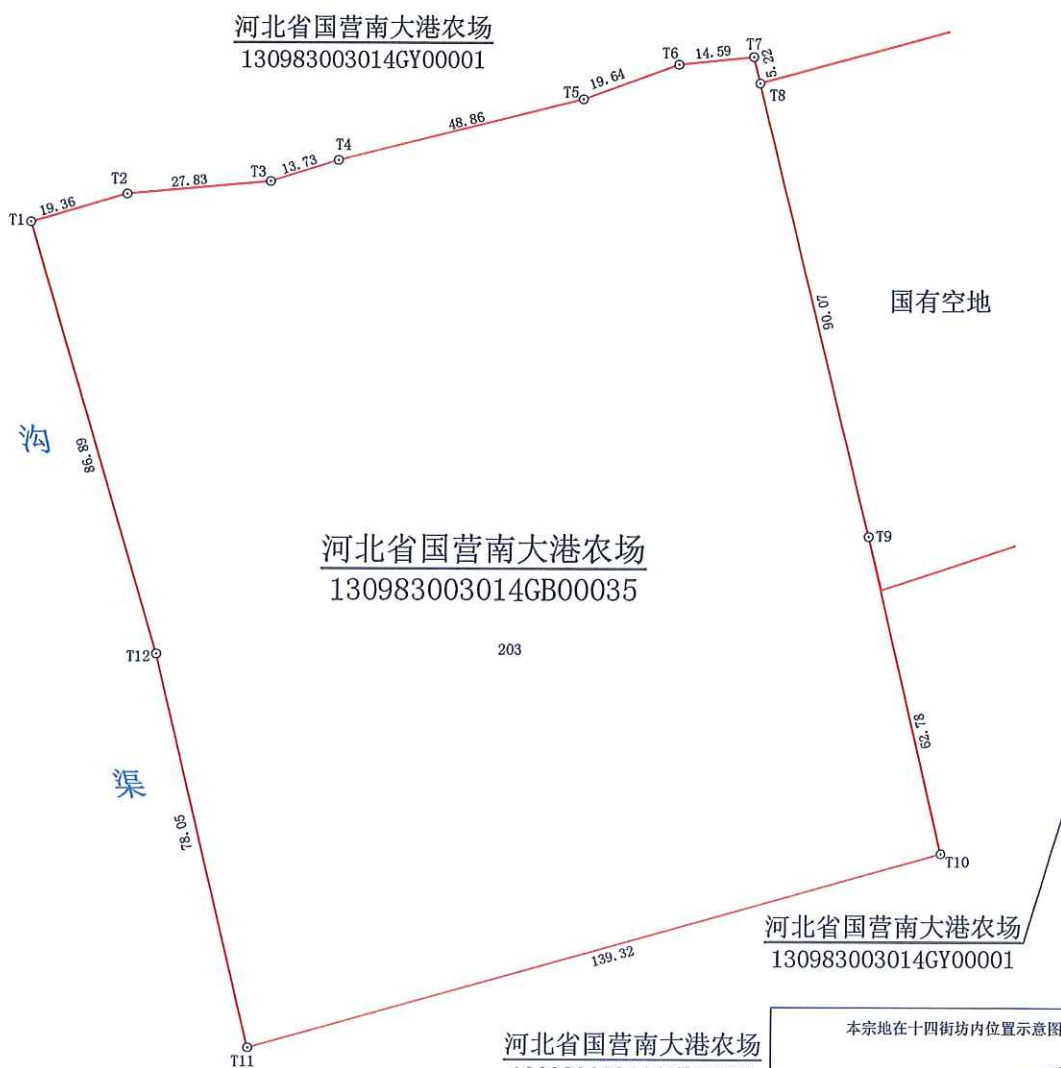

本宗地在十四街坊内位置示意图

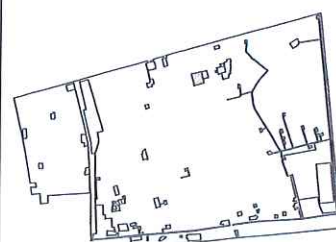

河北省国营南大港农场
130983003014GY00001

1: 1400

制图者: 杜梦飞
审核者: 于明朝

2018年5月图解法测绘界址点
制图日期: 2018年5月16日
审核日期: 2018年5月17日


渤海新区南大港产业园区国土资源所



公示图

单位: m · m²

宗地代码:	130983003014GB00108	土地权利人:	河北省国营南大港农场
所在图幅号:	4264. 0-534. 0, 4264. 0-535. 0 4263. 0-535. 0	宗地面积:	33372. 52

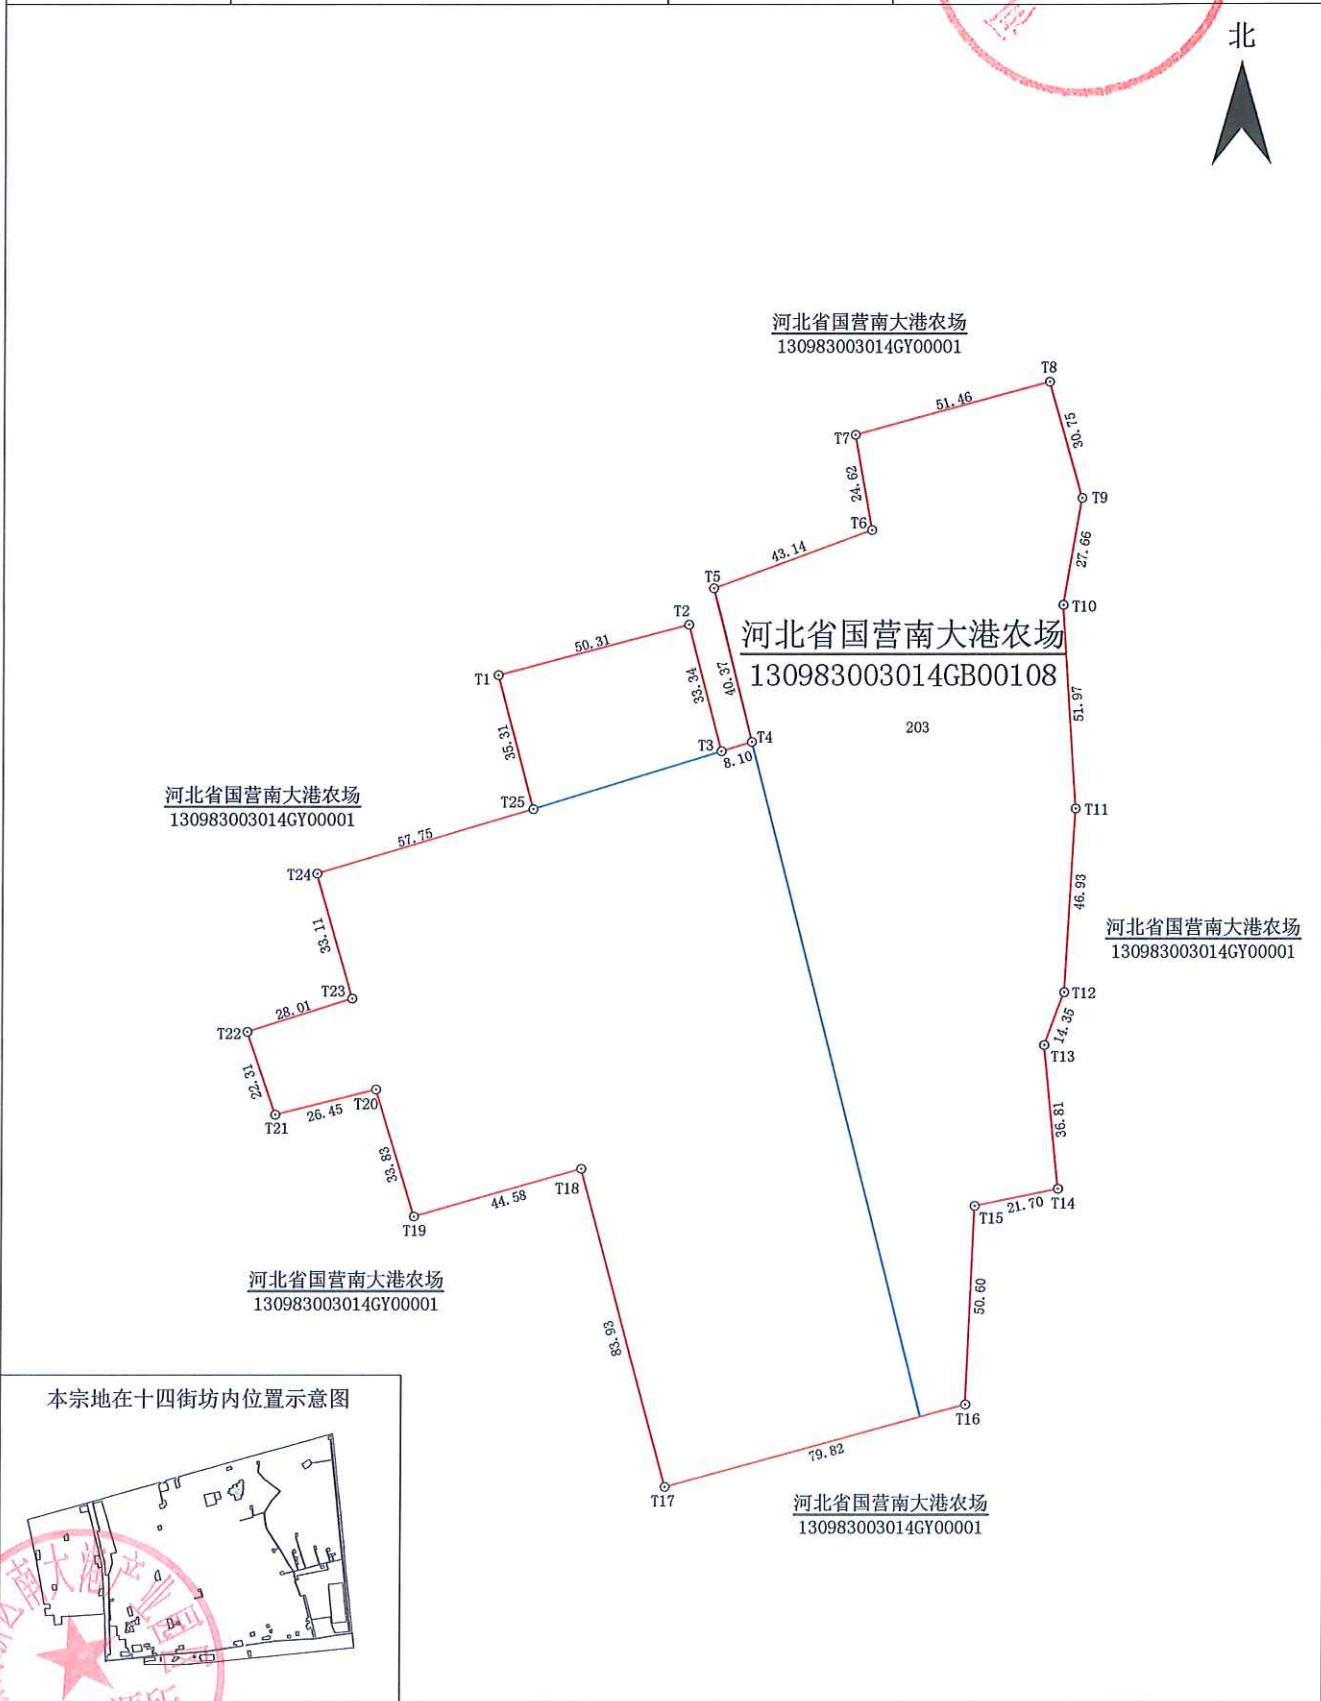

2018年5月图解法测绘界址点
制图日期:2018年5月16日
审核日期:2018年5月17日


1: 1850

制图者: 杜梦飞
审核者: 于明朝


公示图

单位: m · m²

宗地代码:	130983003019GB00030	土地权利人:	河北省国营南大港农场
所在图幅号:	4266.0-541.0	宗地面积:	8661.93

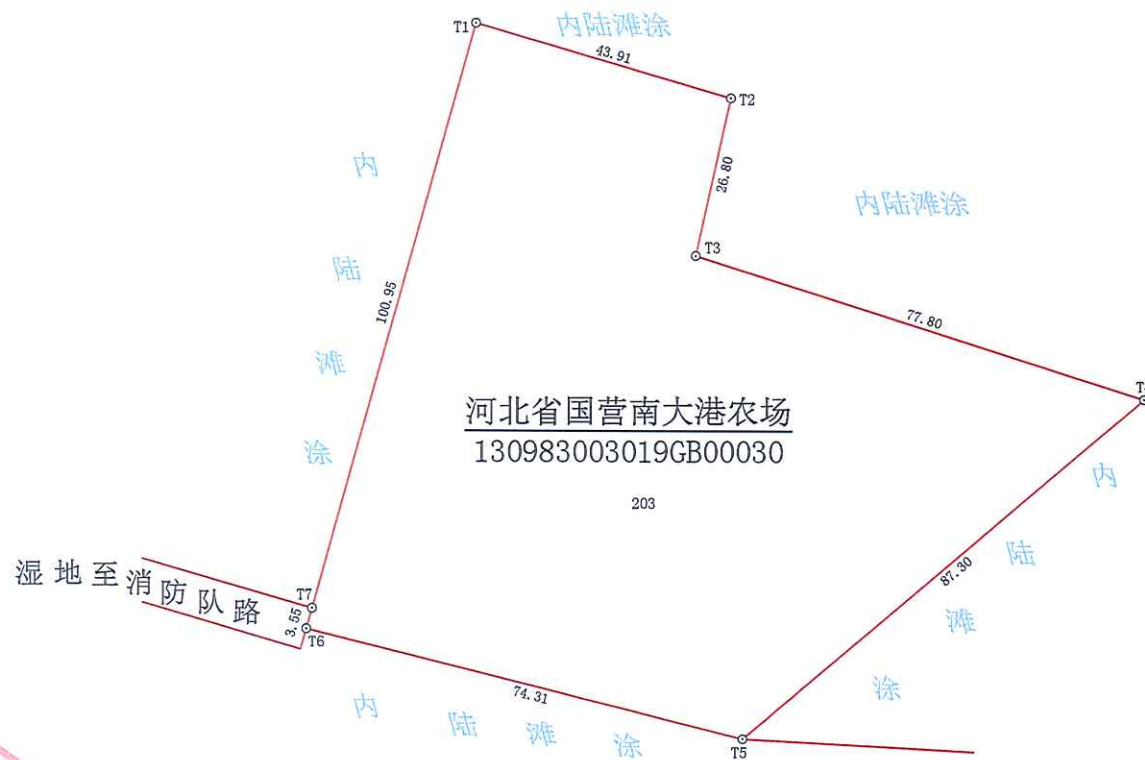

本宗地在十九街坊内位置示意图

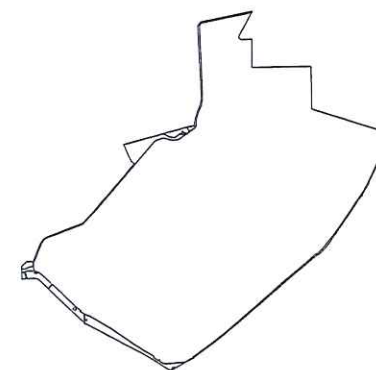

渤海新区南大港产业园区国土资源所

2018年5月图解法测绘界址点
制图日期:2018年5月16日
审核日期:2018年5月17日



1: 1200

制图者: 杜梦飞
审核者: 于明朝

公 示 图

单位: m • m²

宗地代码:	130983003017GB00100	土地权利人:	河北省国营南大港农场
所在图幅号:	4265.0-539.0	宗地面积:	22709.23

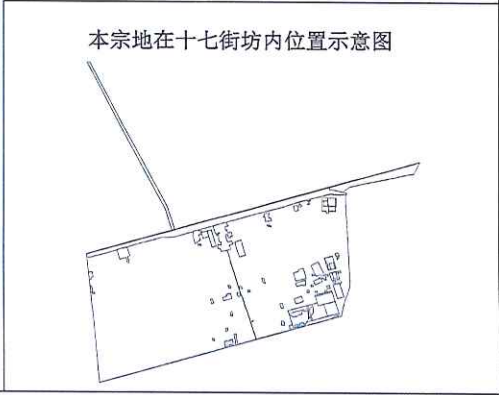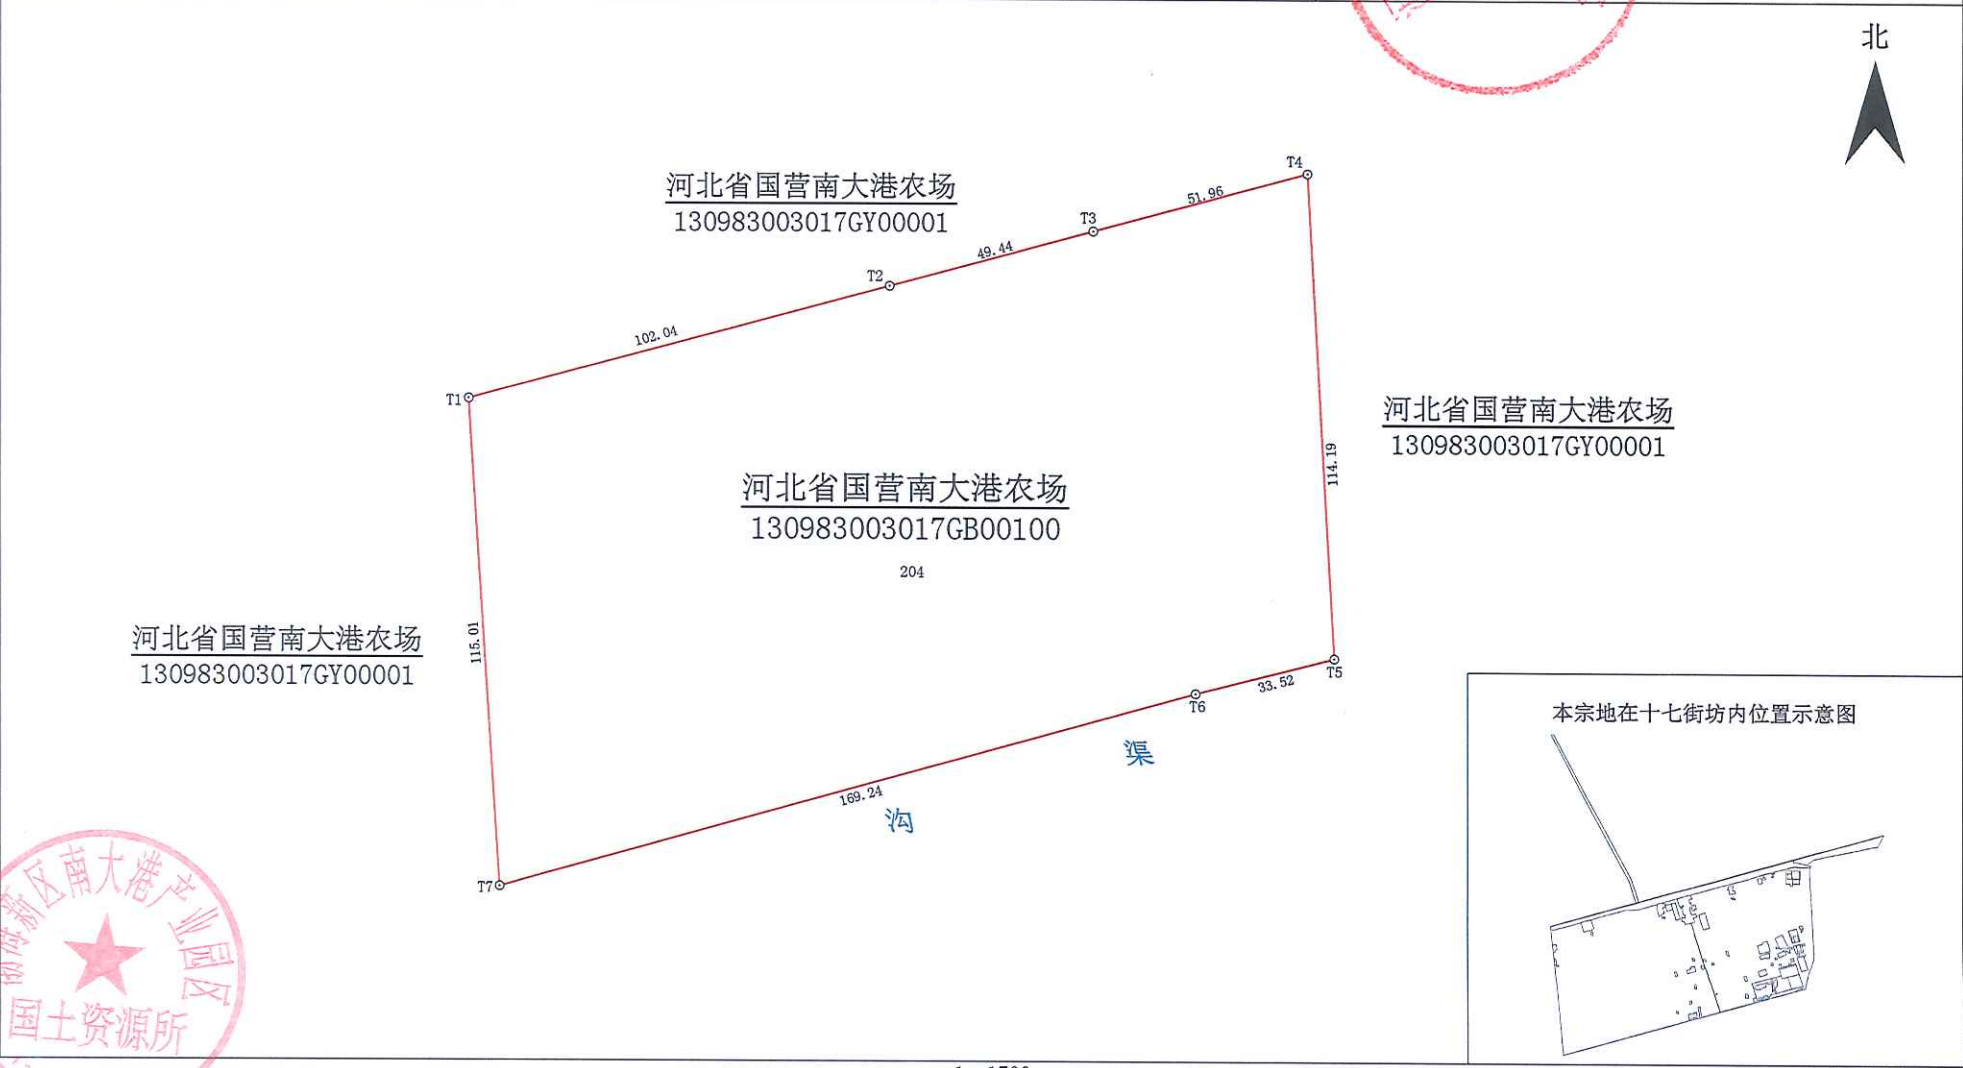

2018年5月图解法测绘界址点
制图日期:2018年5月16日
审核日期:2018年5月17日



1: 1700

制图者: 杜梦飞
审核者: 于明朝

公示图

单位: m · m²

宗地代码:	130983003017GB00057	土地权利人:	河北省国营南大港农场
所在图幅号:	4267.0-541.0	宗地面积:	19796.99

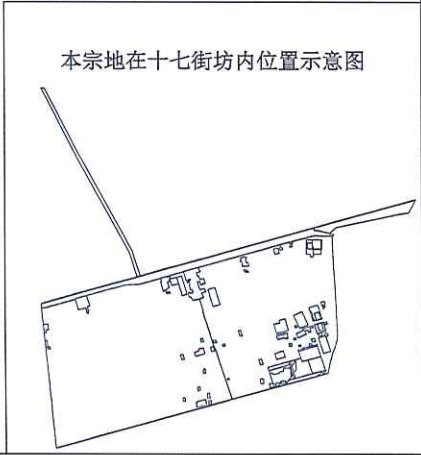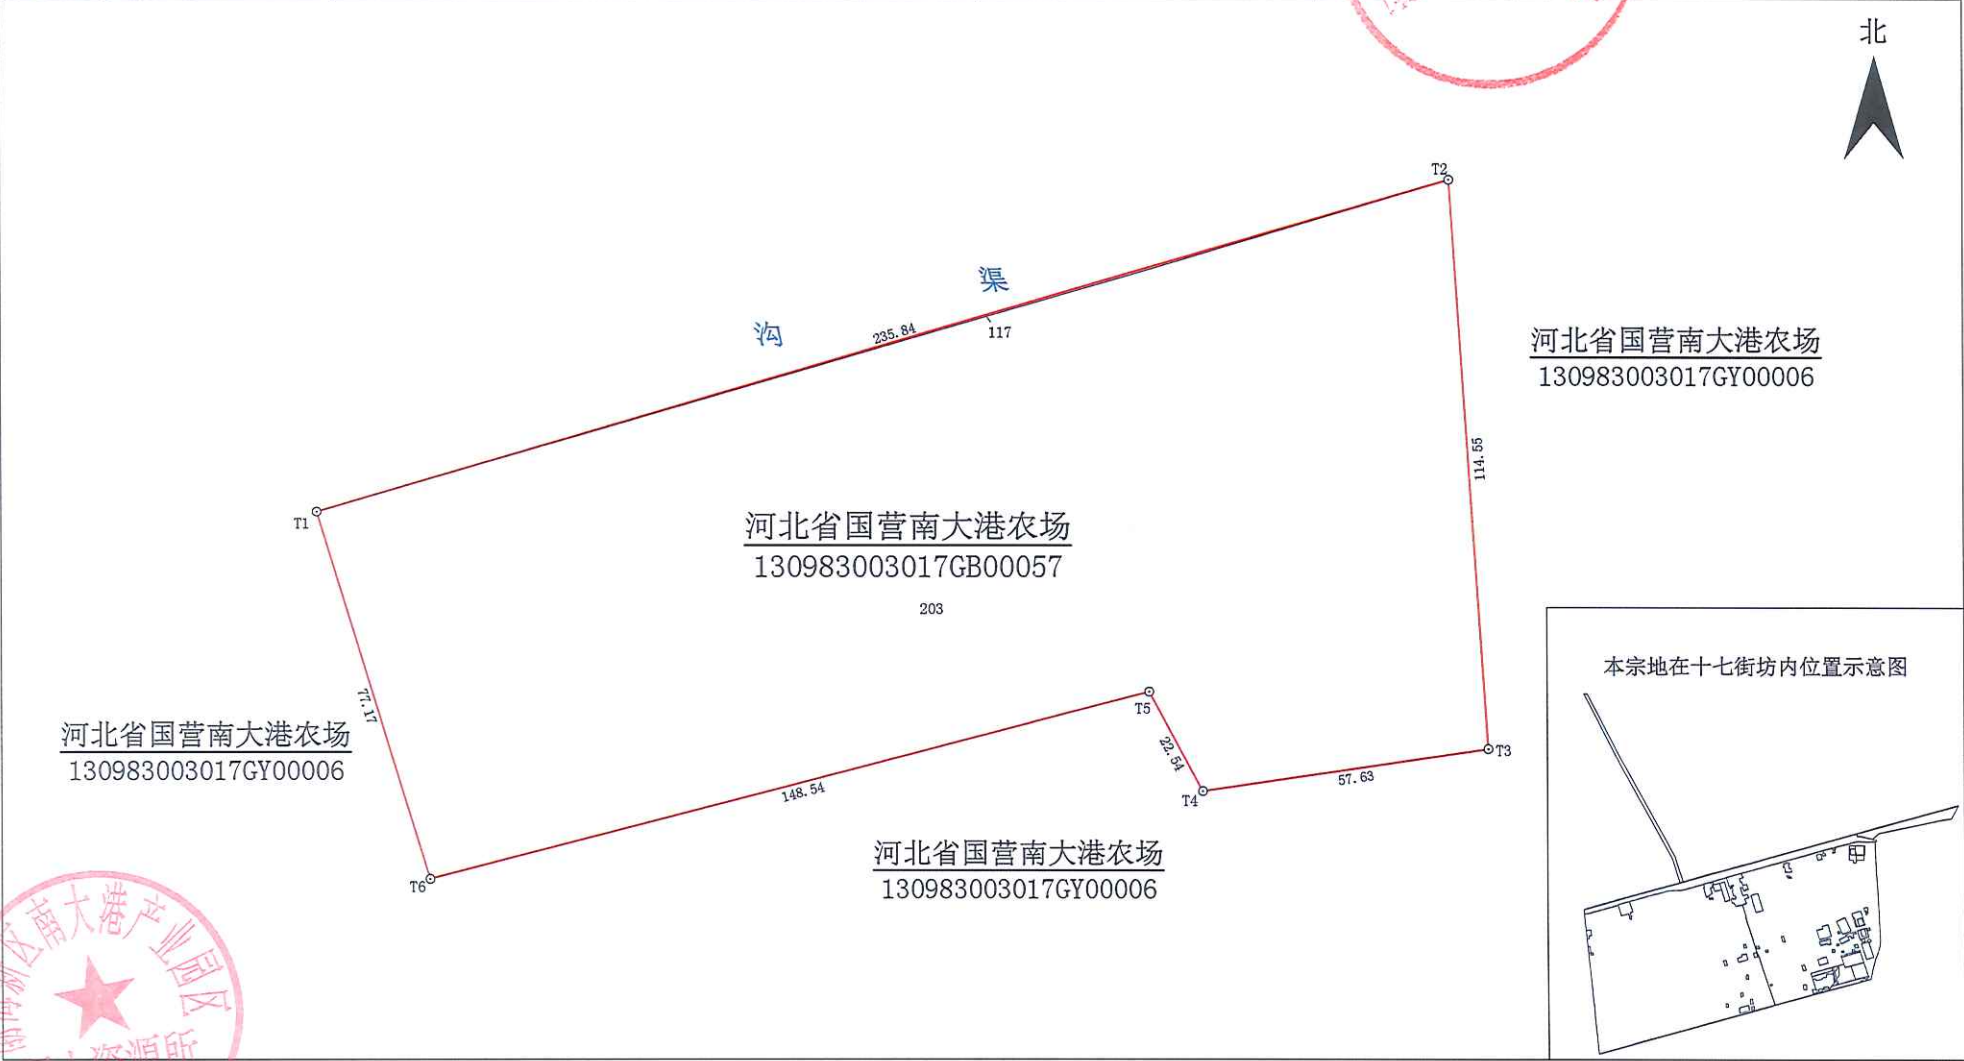

渤海新区南大港产业园区国土资源所

2018年5月图解法测绘界址点
制图日期:2018年5月16日
审核日期:2018年5月17日


1: 1450

制图者: 杜梦飞
审核者: 于明朝

公示图

单位: m · m²

宗地代码:	130983003017GB00048	土地权利人:	河北省国营南大港农场
所在图幅号:	4267.0-540.0, 4267.0-541.0	宗地面积:	58291.02

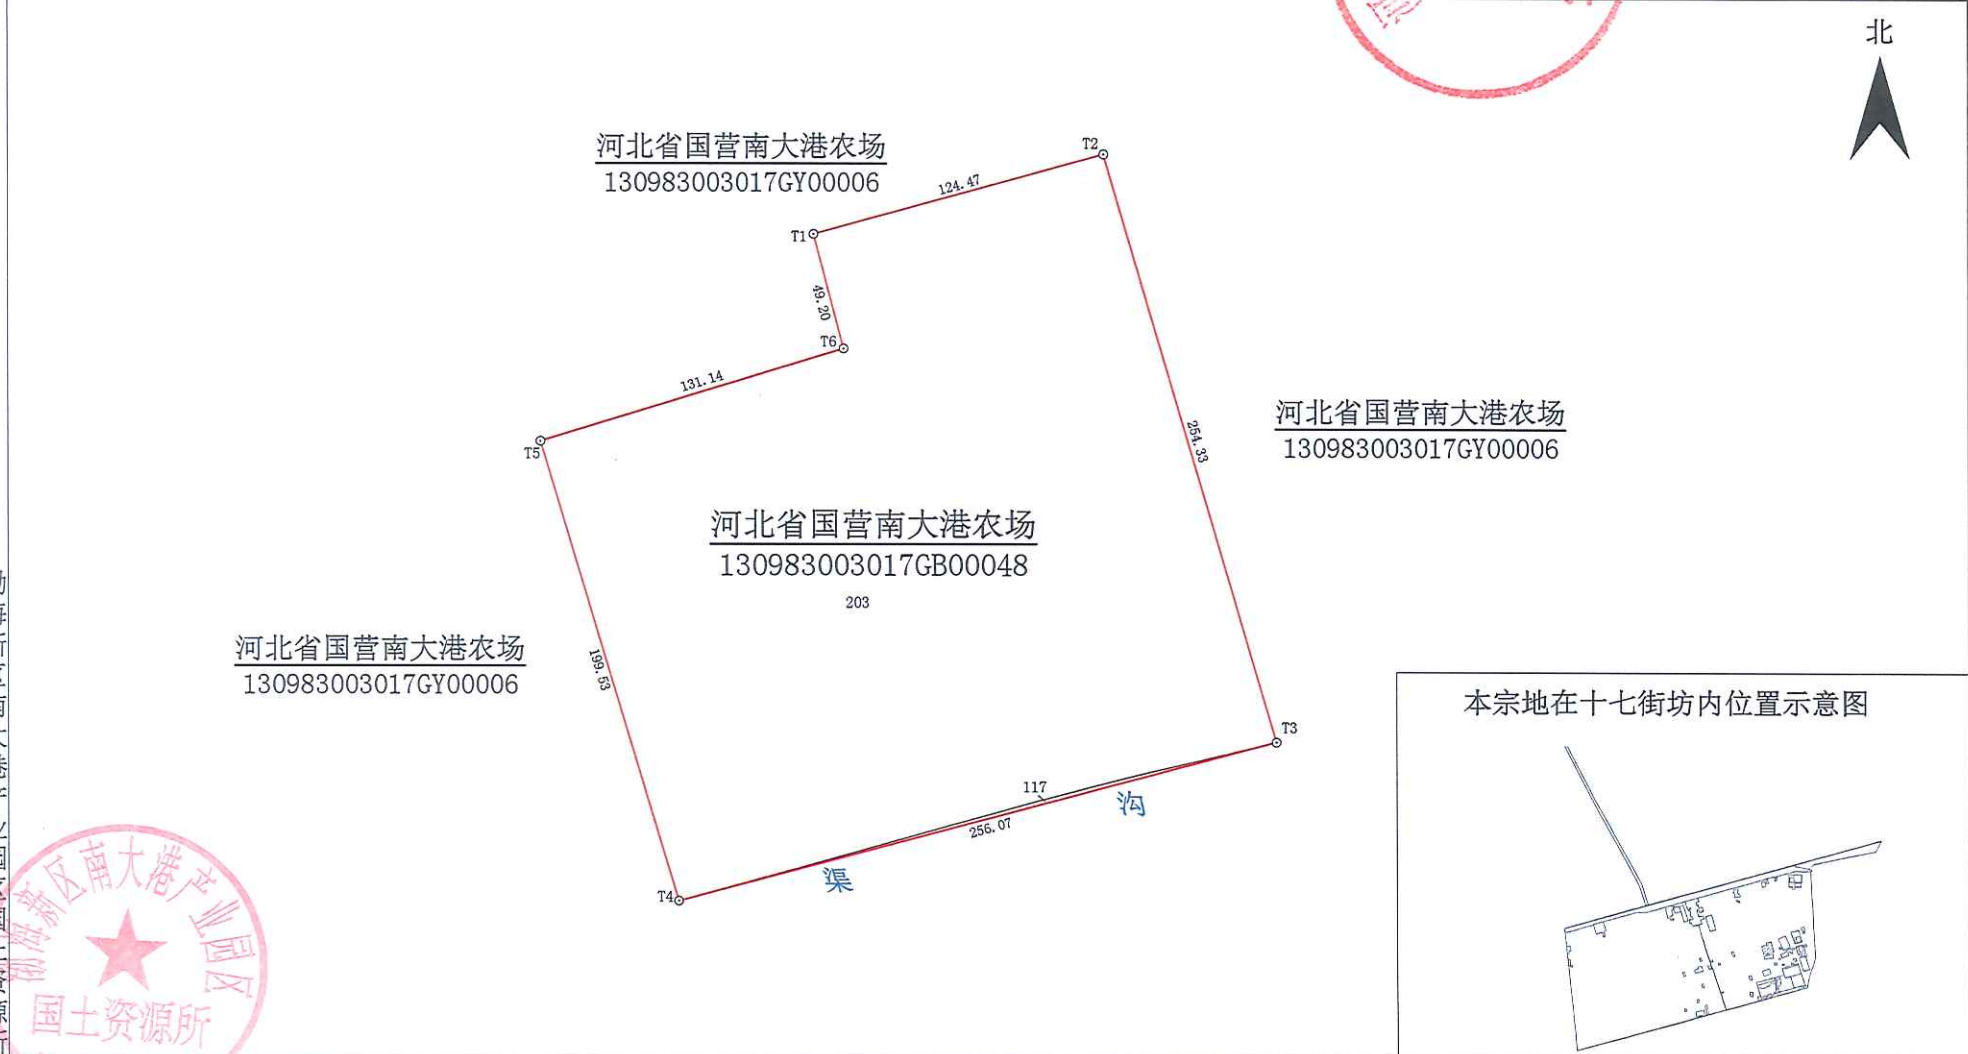



2018年5月图解法测绘界址点
制图日期:2018年5月16日
审核日期:2018年5月17日

制图者: 杜梦飞
审核者: 于明朝

公示图

单位: m · m²

宗地代码:	130983003016GB00030	土地权利人:	河北省国营南大港农场
所在图幅号:	4266.0-532.0, 4265.0-532.0	宗地面积:	5216.36

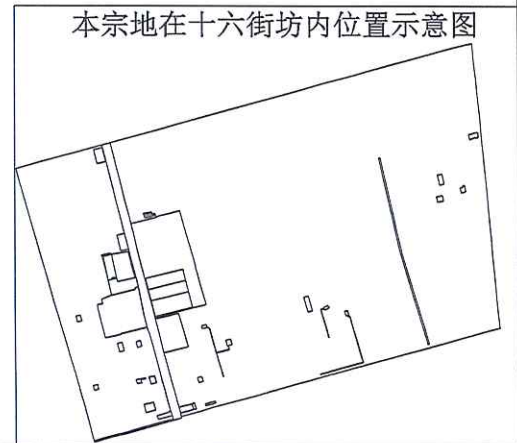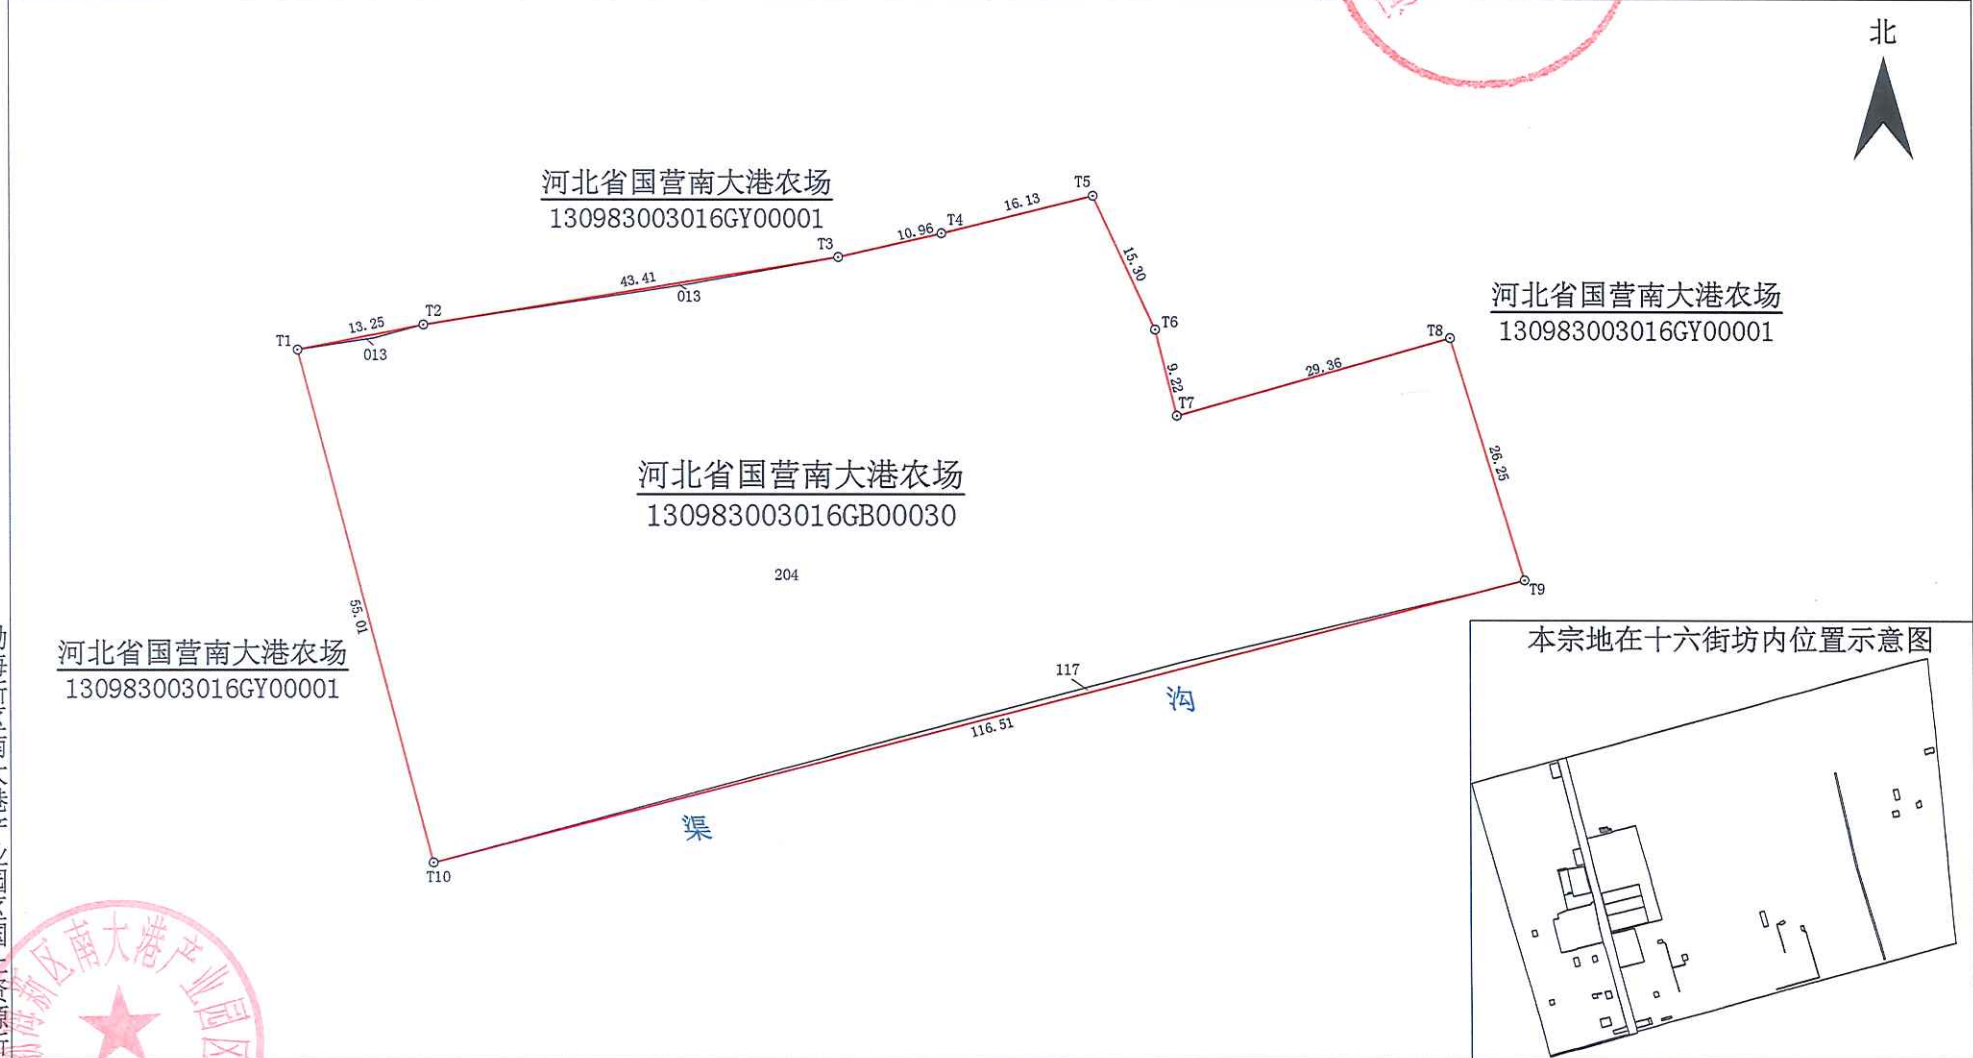

2018年5月图解法测绘界址点
制图日期: 2018年5月16日
审核日期: 2018年5月17日

制图者: 杜梦飞
审核者: 于明朝