


公 示 图

单位: m · m²

宗地代码:	130983003019GB00031	土地权利人:	沧州渤海新区南大港产业园区管理委员会
所在图幅号:	4269.0-542.0, 4269.0-543.0, 4268.0-542.0, 4268.0-543.0, 4268.0-544.0, 4268.0-545.0, 4267.0-542.0, 4267.0-543.0, 4267.0-544.0, 4267.0-545.0, 4266.0-541.0, 4266.0-542.0, 4266.0-543.0, 4266.0-544.0, 4266.0-545.0, 4265.0-540.0, 4265.0-541.0, 4265.0-542.0, 4265.0-543.0等	宗地面积:	44841588.76

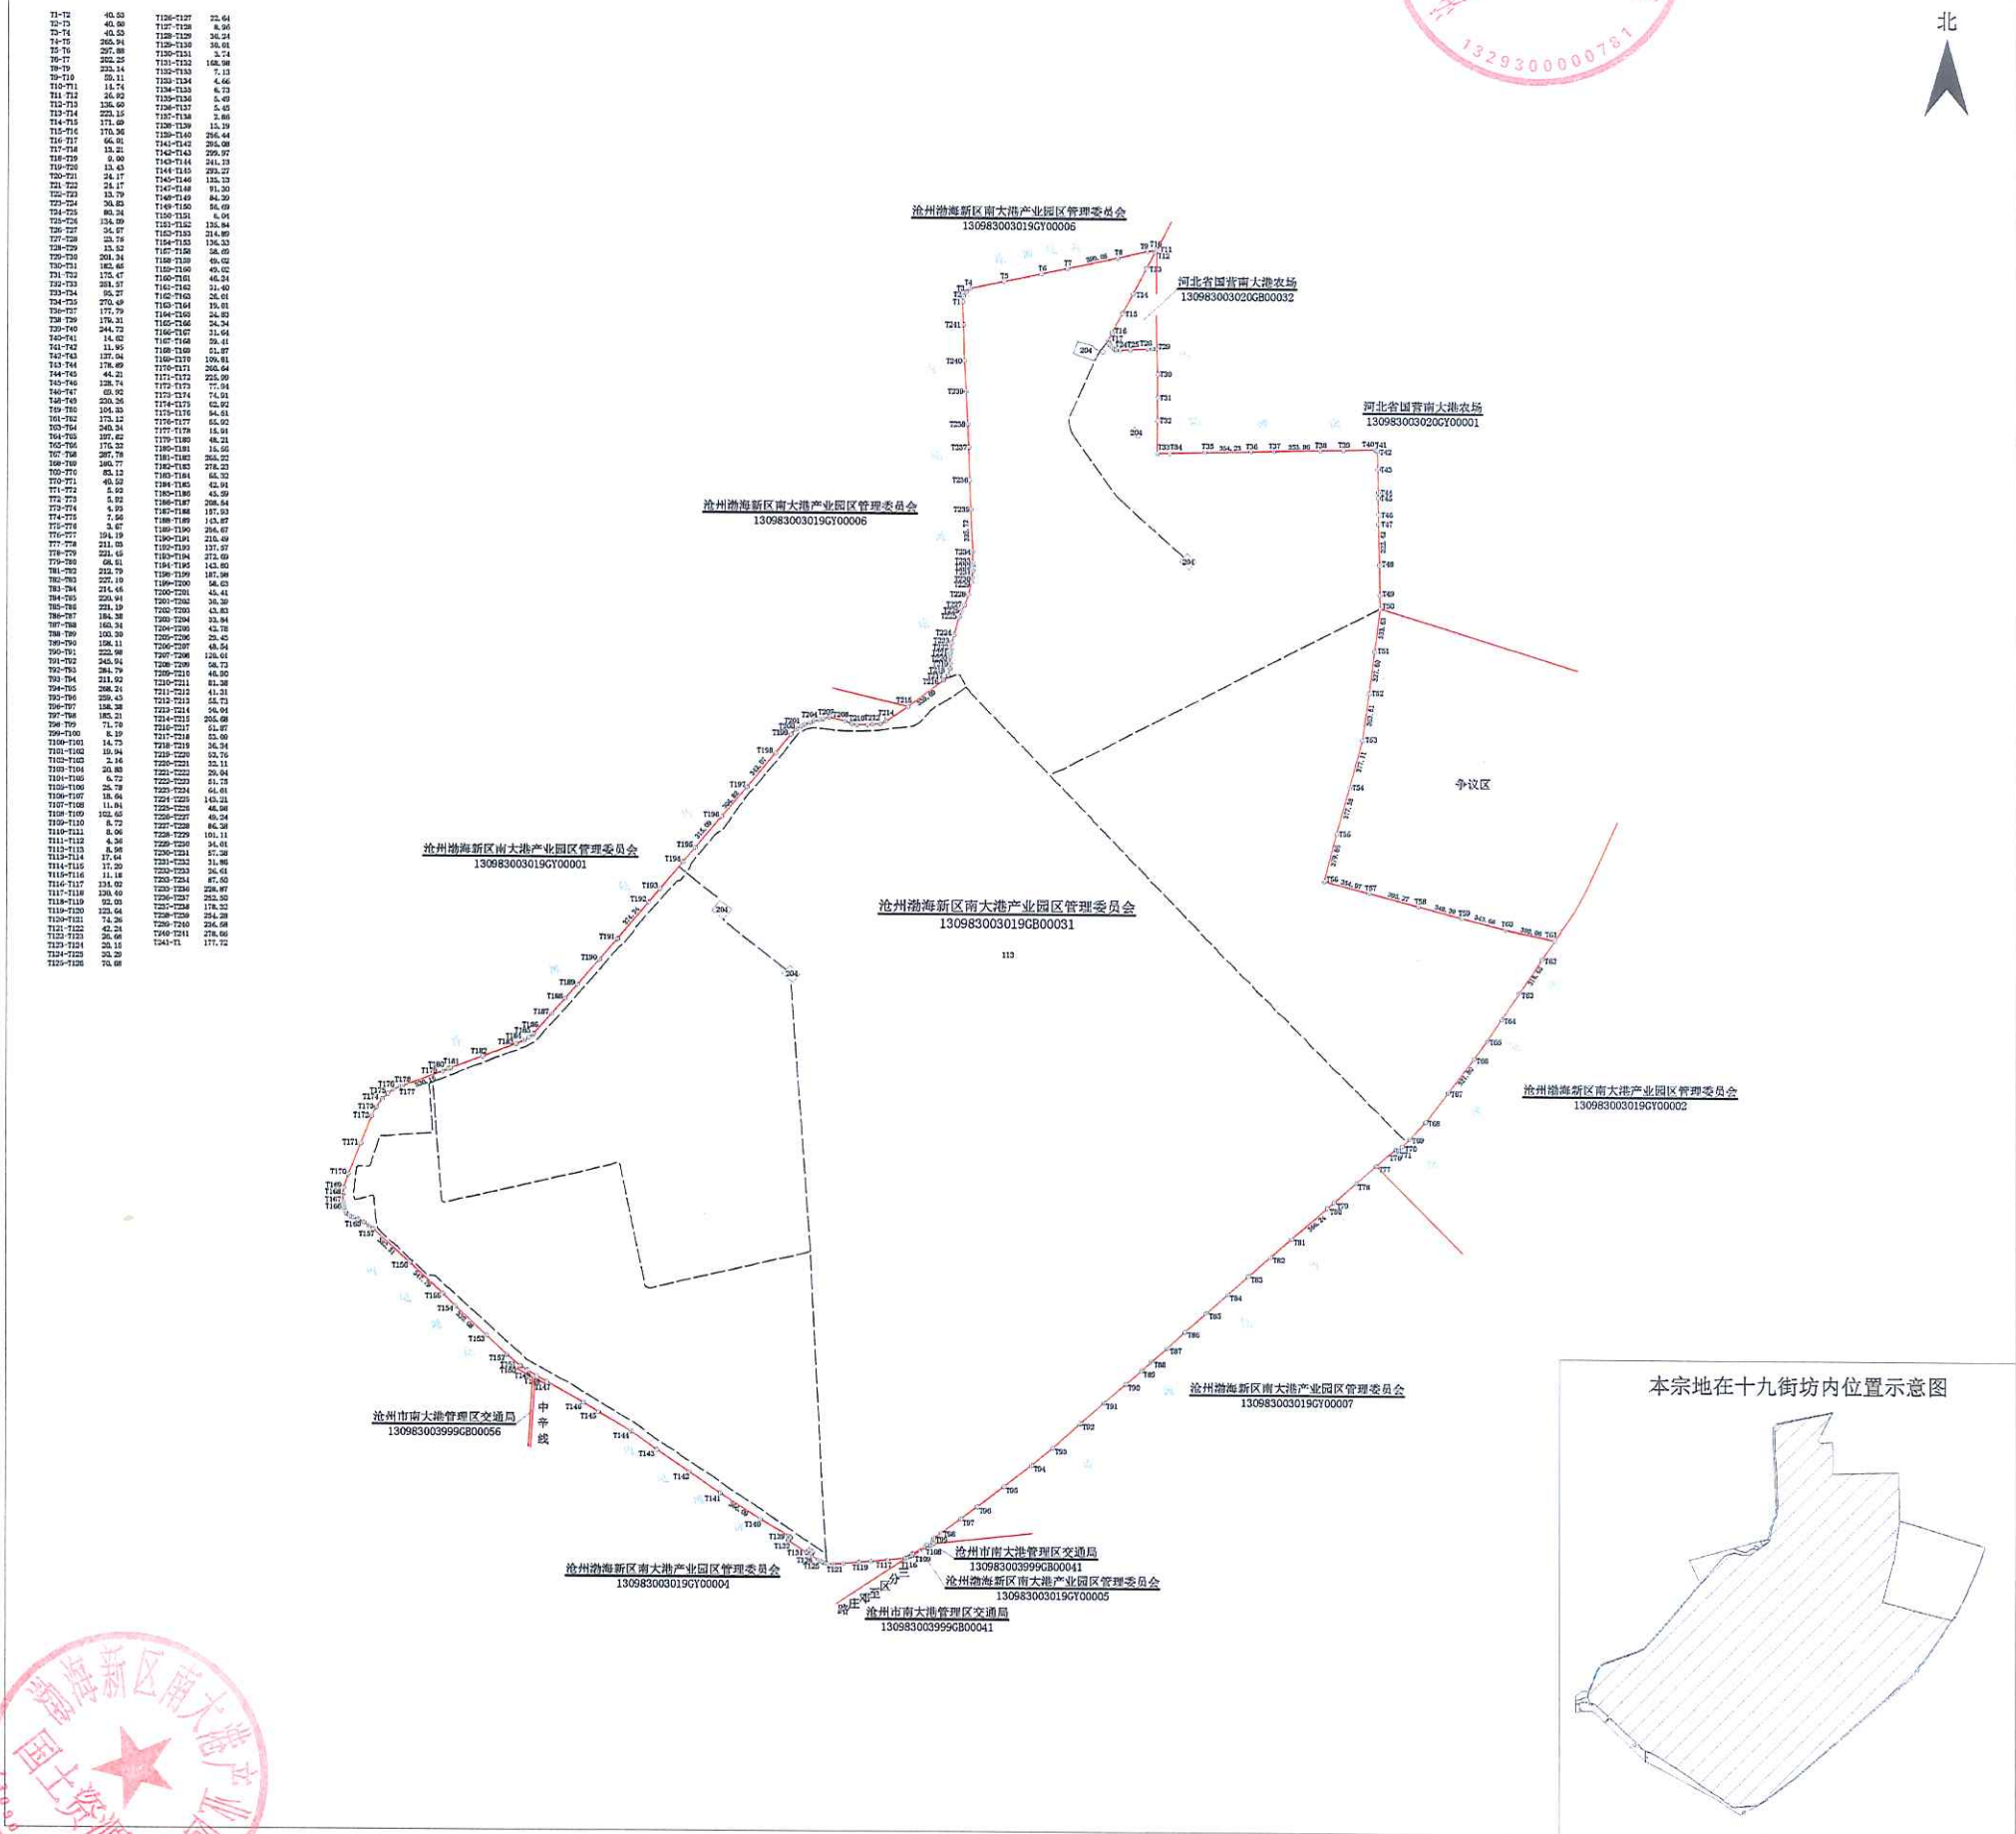

2018年5月图解法测绘界址点
制图日期: 2018年5月16日
审核日期: 2018年5月17日

1: 27500


制图者: 杜梦飞
审核者: 于明朝

公 示 图


单位: m · m²

宗地代码:	130983003008GB00040	土地权利人:	河北省国营南大港农场
所在图幅号:	4256.0-532.0, 4255.0-532.0	宗地面积:	158118.40

- T13-T14 22.70
- T17-T18 0.33
- T18-T19 3.10
- T20-T21 0.01
- T21-T22 0.01
- T28-T29 12.96
- T33-T34 11.03
- T35-T36 8.74
- T36-T37 38.15
- T37-T38 16.63
- T38-T39 20.10
- T43-T44 31.84
- T44-T45 11.15
- T45-T46 9.78
- T46-T47 28.88
- T47-T48 15.51
- T48-T49 37.03
- T49-T50 33.84
- T50-T51 34.40
- T54-T55 25.54
- T55-T56 32.07
- T56-T57 31.44
- T58-T59 34.39
- T60-T61 1.04
- T61-T62 46.10

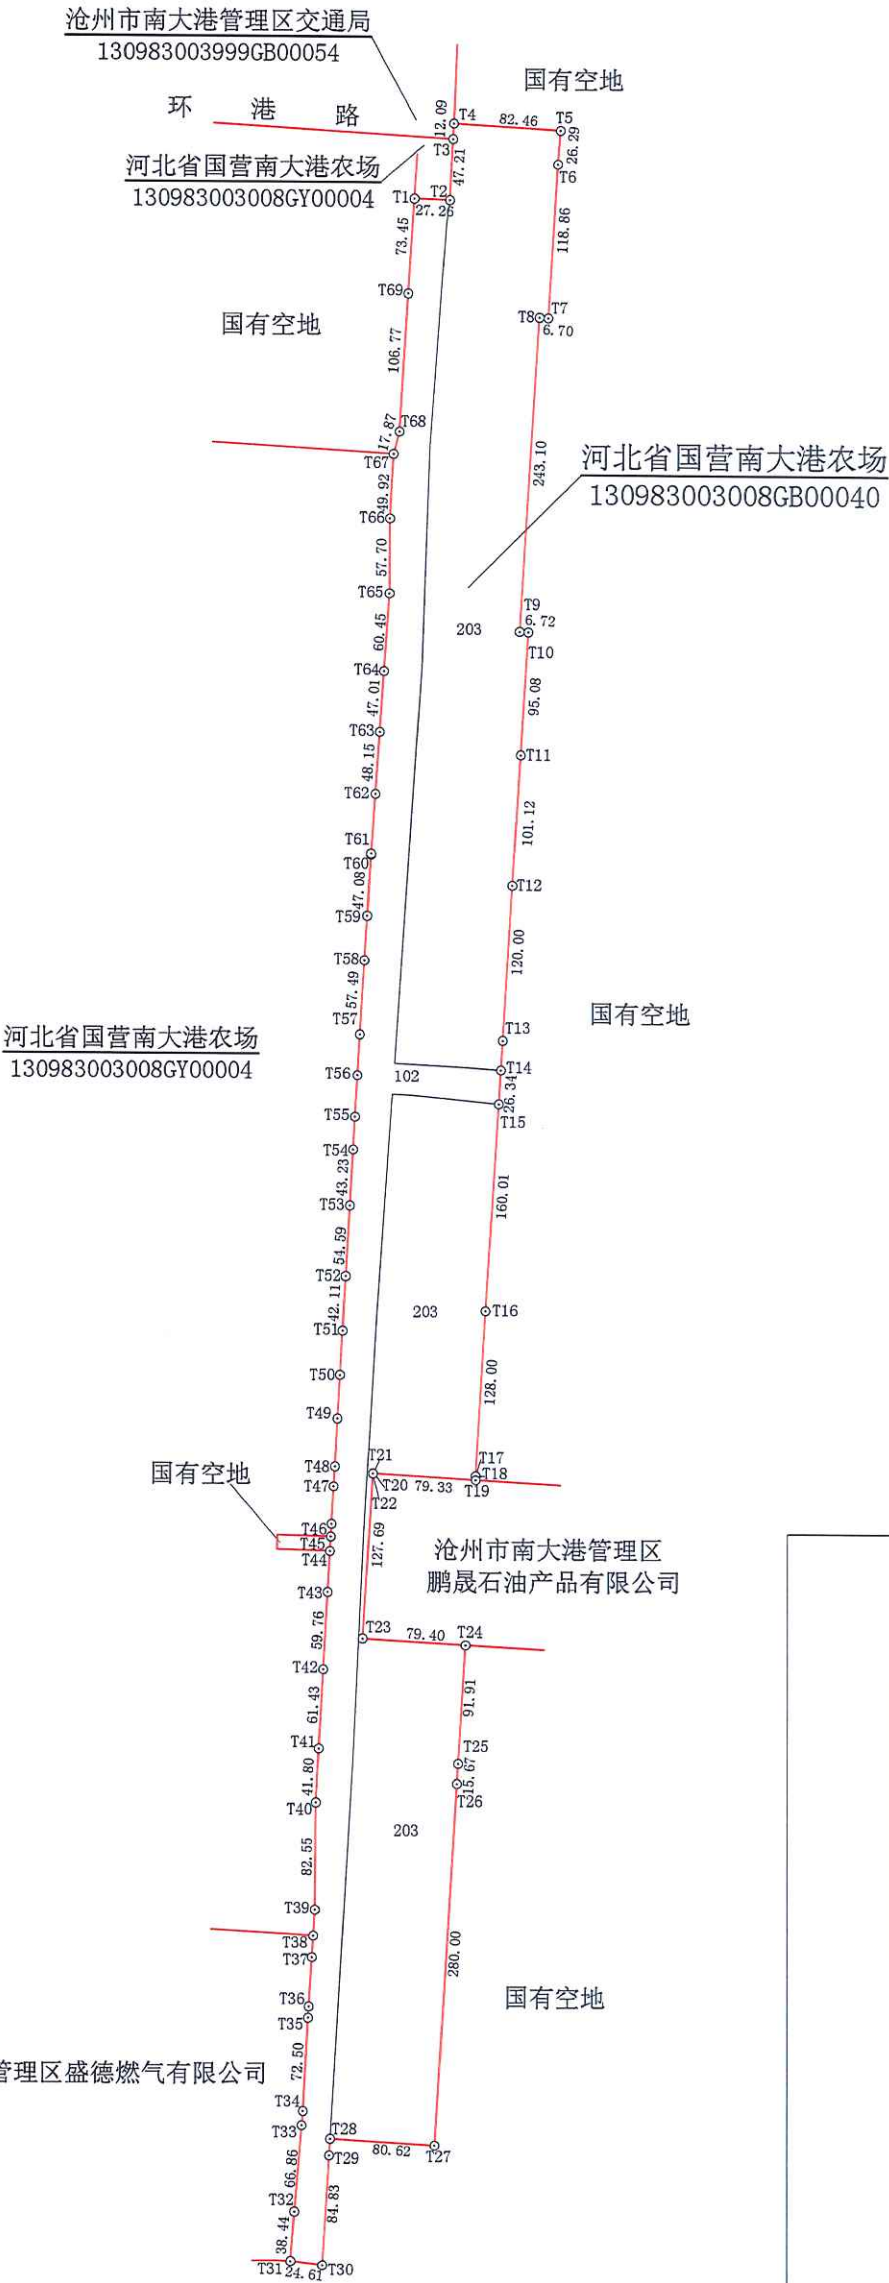

本宗地在十八街坊内位置示意图

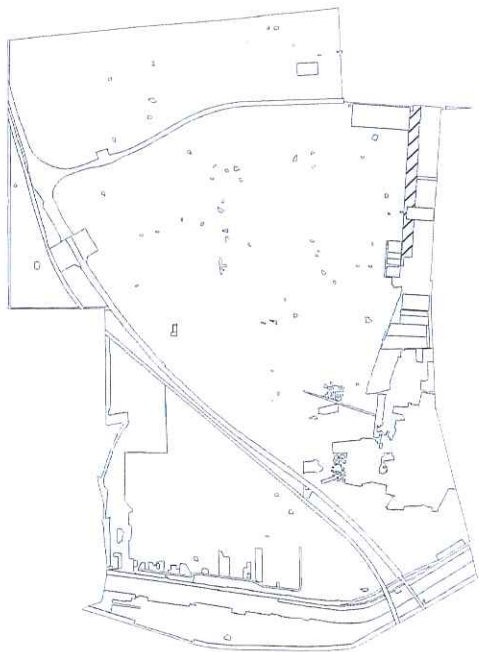

渤海新区南大港产业园区国土资源所



2018年5月图解法测绘界址点
制图日期: 2018年5月16日
制图日期: 2018年5月17日

1: 5900

制图者: 杜梦飞
审核者: 于明朝


公 示 图

单位: $m \cdot m^2$

宗地代码:	130983003009GB00085	土地权利人:	河北省国营南大港农场
所在图幅号:	4255.0-532.0, 4255.0-533.0, 4255.0-534.0	宗地面积:	239018.96



本宗地在九街坊内位置示意图

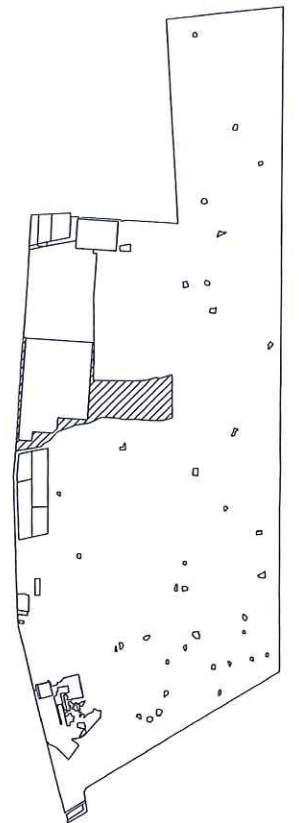

渤海新区南大港产业园区国土资源所

制图日期：2018年5月16日
审核日期：2018年5月17日

1: 5650

制图者：杜梦飞
审核者：于明朝