


公 示 图

单位: m · m²

宗地代码:	130983003999GY00010	土地权利人:	沧州市南大港管理区水务局		
所在图幅号:	4260.0-551.0	宗地面积:	1218.16	农用地面积:	0.00
				未利用地面积:	1218.16

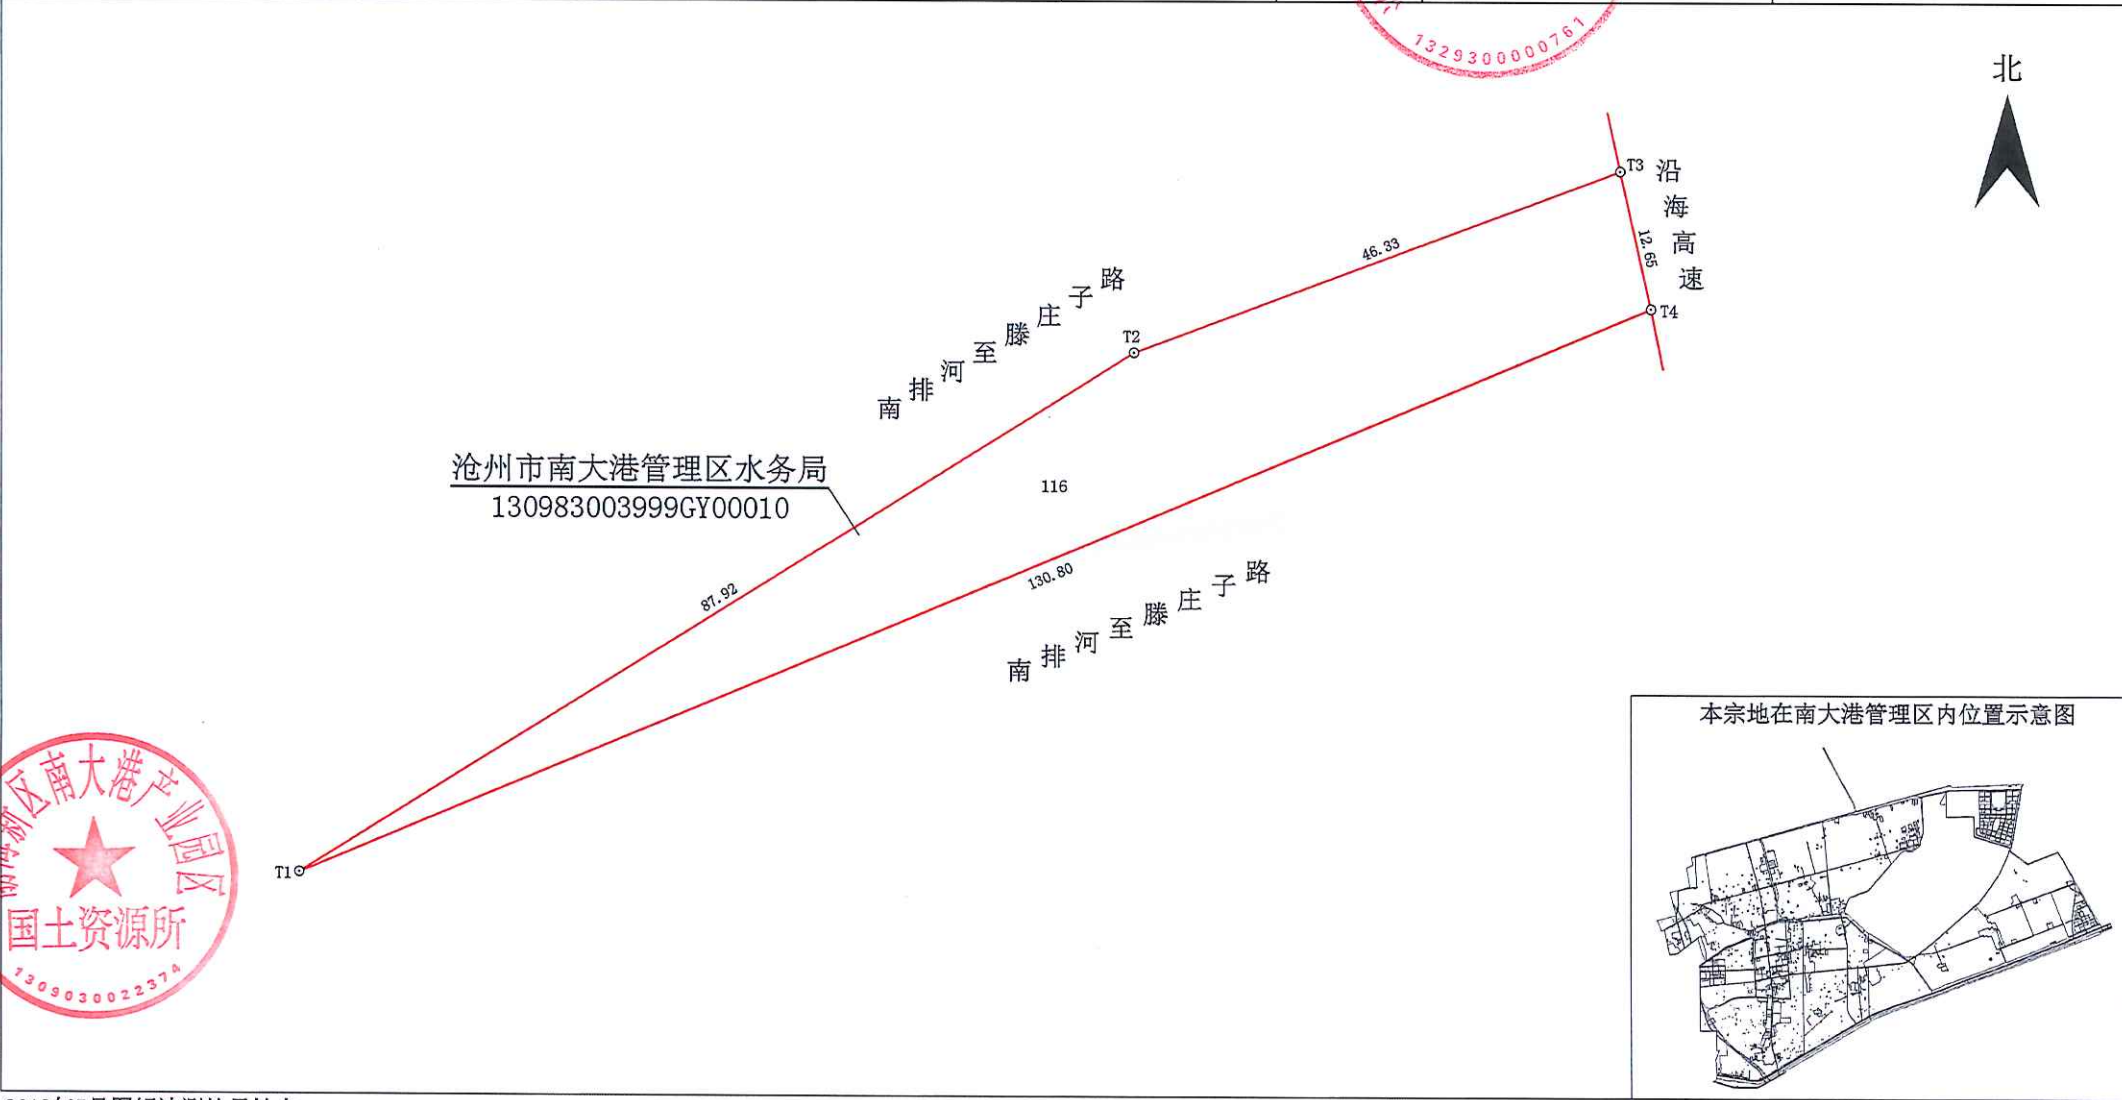

渤海新区南大港产业园区国土资源局

2018年5月图解法测绘界址点
制图日期: 2018年5月16日
审核日期: 2018年5月17日


1: 700

制图者: 杜梦飞
审核者: 于明朝

公示图

单位: m • m²

宗地代码:	130983003999GY00002	土地权利人:	沧州市南大港管理区水务局	
所在图幅号:	4261.0-532.0, 4261.0-533.0	宗地面积:	89890.72	农用地面积: 89890.72
			未利用地面积:	0.00

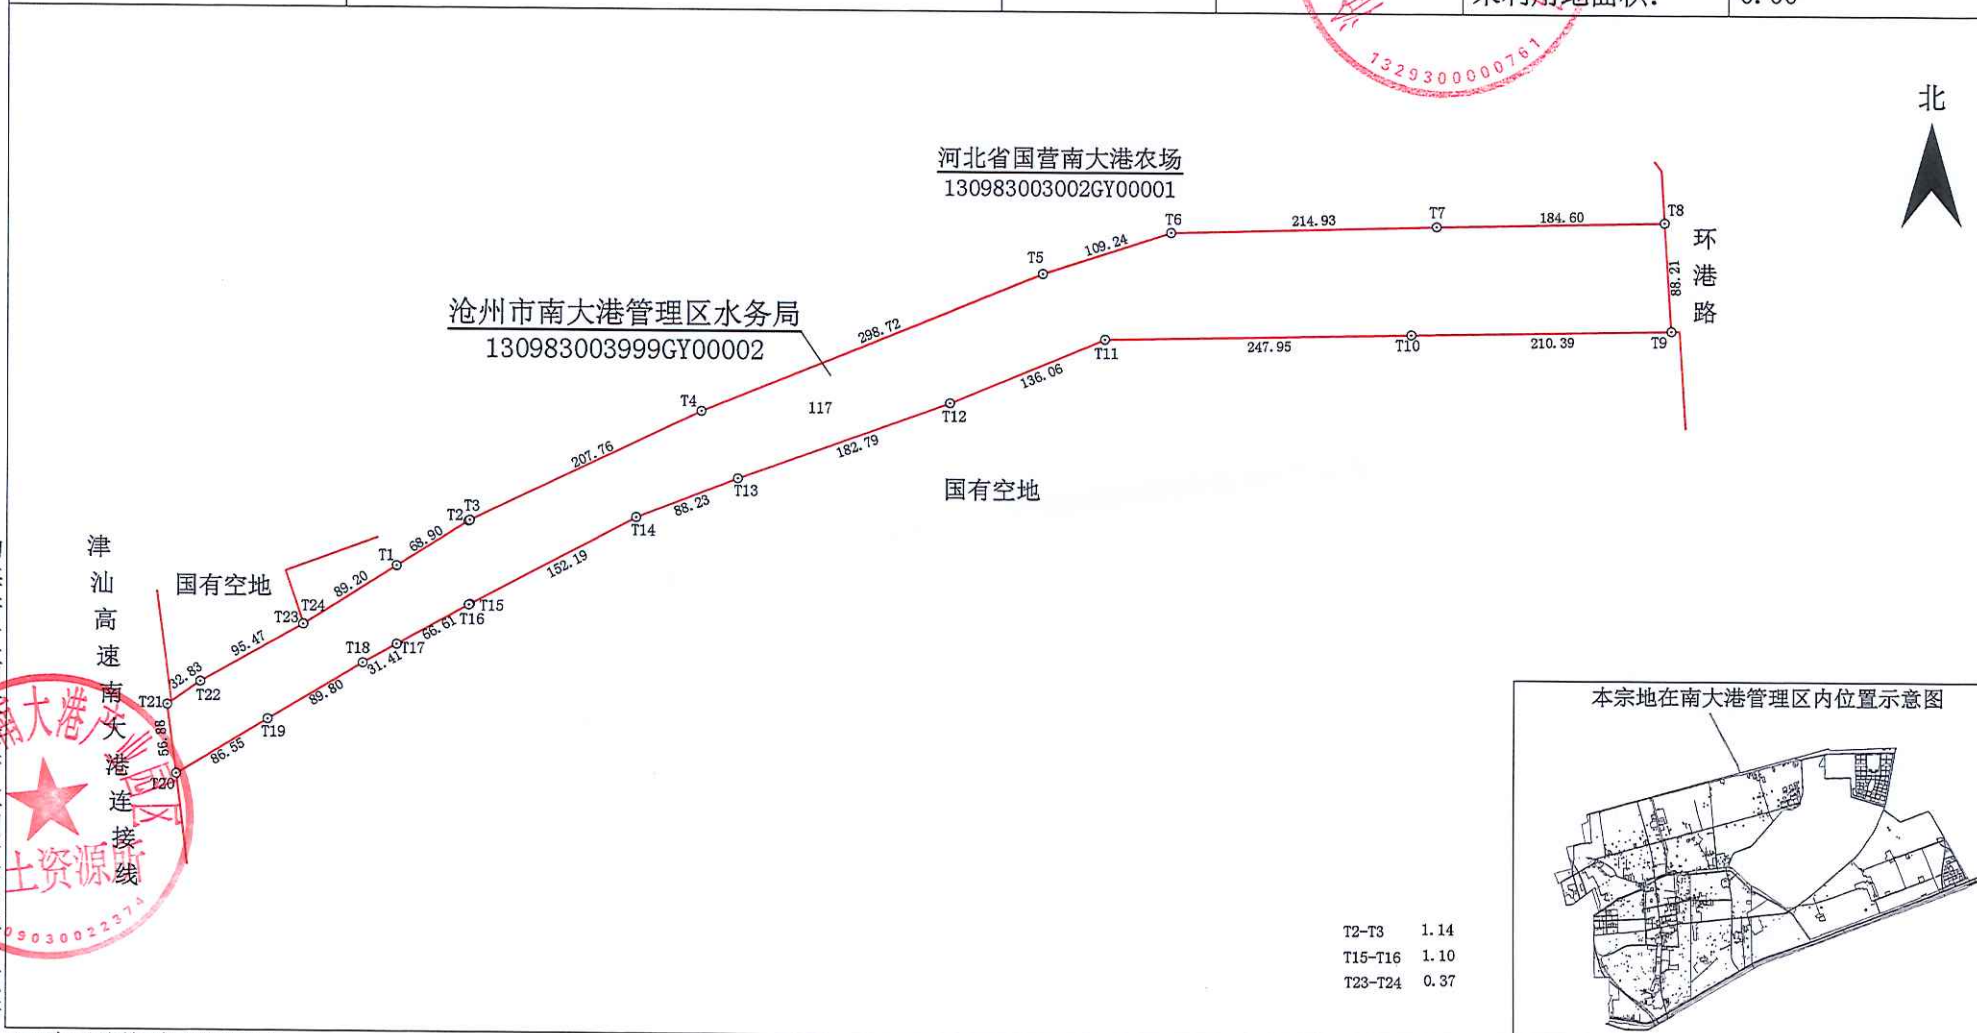

2018年5月图解法测绘界址点

制图日期: 2018年5月16日

审核日期: 2018年5月17日

1: 5950


制图者: 杜梦飞

审核者: 于明朝

公示图

单位: m · m²

宗地代码:	130983003999GY00011	土地权利人: 沧州市南大港管理区水务局			
所在图幅号:	4261.0-552.0, 4260.0-552.0	宗地面积:	3398.13	农用地面积:	0.00
				未利用地面积:	3398.13

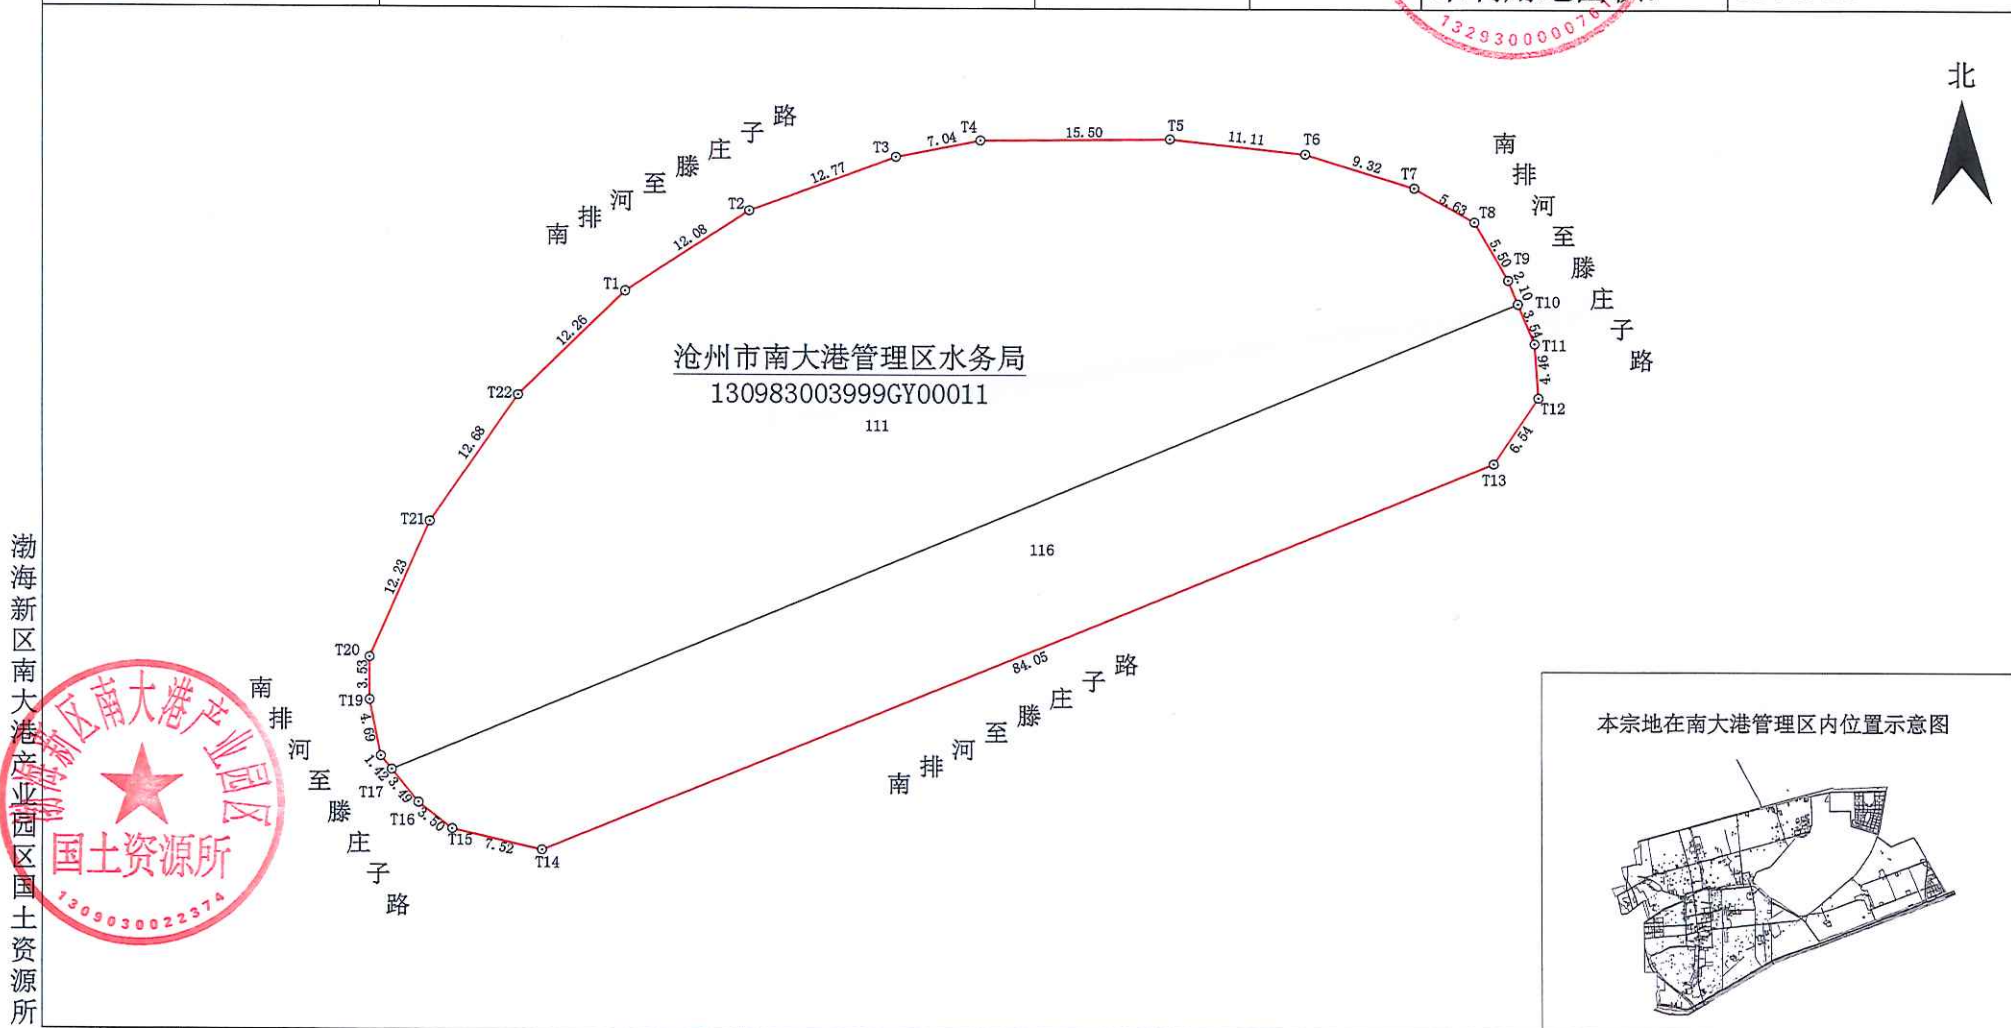

本宗地在南大港管理区内位置示意图



2018年5月图解法测绘界址点
制图日期: 2018年5月16日
审核日期: 2018年5月17日

1: 600


制图者: 杜梦飞
审核者: 于明朝

公示图

单位: m · m²

宗地代码:	130983003999GY00005	土地权利人:	沧州市南大港管理区水务局
所在图幅号:	4260.0-538.0, 4260.0-539.0, 4260.0-540.0 4259.0-540.0, 4259.0-541.0, 4258.0-541.0 4258.0-542.0, 4257.0-542.0	宗地面积:	291127.64
		农用地面积:	291127.64
		未利用地面积:	0.00

北

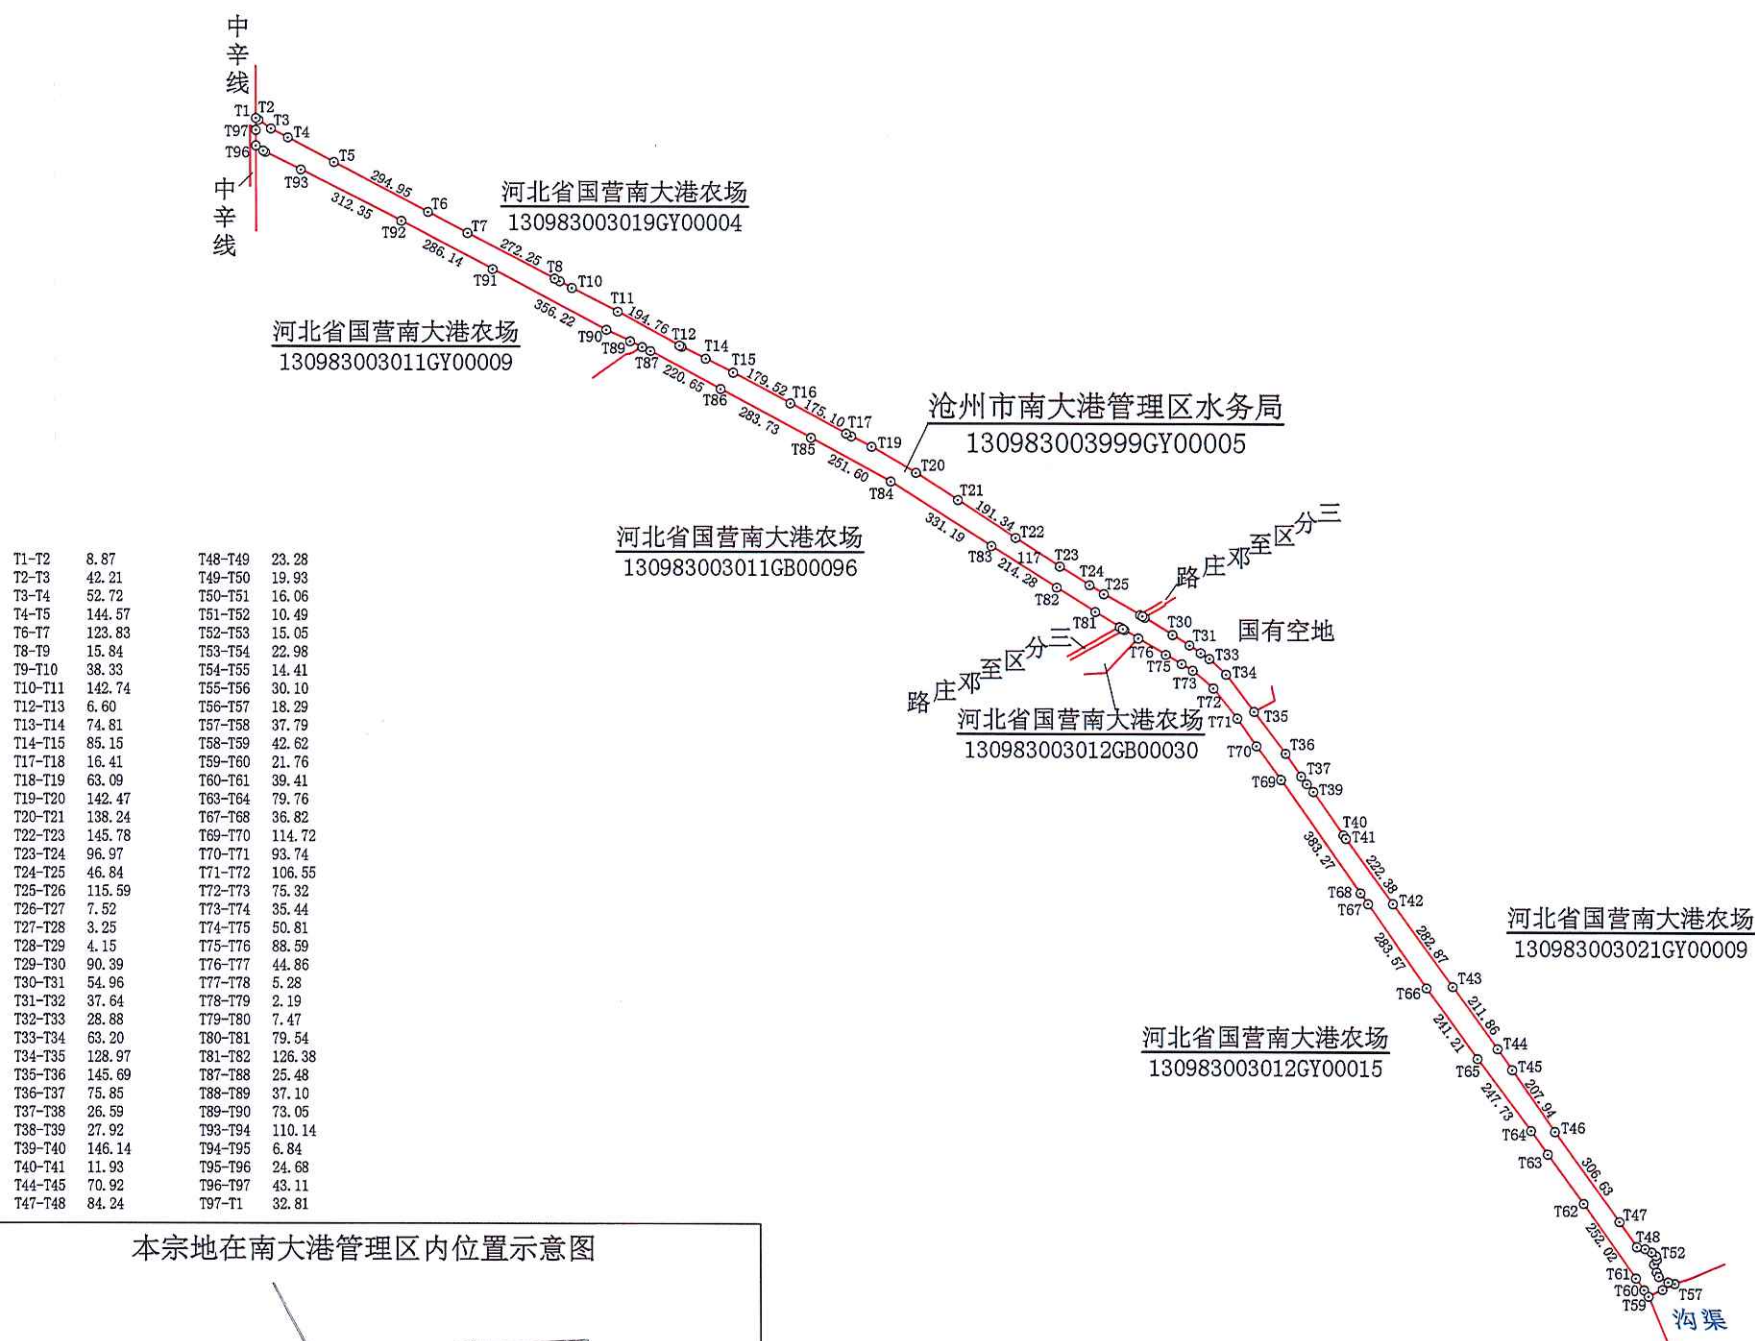

本宗地在南大港管理区内位置示意图



渤海新区南大港产业园区国土资源所

2018年5月图解法测绘界址点
制图日期: 2018年5月16日
审核日期: 2018年5月17日

1: 20500

制图者: 杜梦飞
审核者: 于明朝

公 示 图

单位: m • m²

宗地代码:	130983003999GY00004	土地权利人:	沧州市南大港管理区水务局		
所在图幅号:	4261. 0-537. 0, 4261. 0-538. 0, 4260. 0-538. 0	宗地面积:	109846. 55	农用地面积:	109846. 55
				未利用地面积:	0. 00



T2-T3	33.74	T21-T22	59.02	T41-T42	50.86
T3-T4	44.50	T27-T28	32.42	T43-T44	24.27
T5-T6	23.24	T28-T29	43.92	T49-T50	11.45
T6-T7	30.50	T29-T30	8.11	T50-T51	7.63
T7-T8	14.19	T30-T31	8.91	T53-T54	62.29
T8-T9	44.62	T33-T34	1.21	T54-T55	50.18
T11-T12	24.75	T34-T35	29.43	T55-T56	71.55
T12-T13	32.01	T35-T36	5.48	T57-T58	24.94
T13-T14	9.26	T36-T37	14.62	T58-T1	23.95
T14-T15	9.25	T37-T38	34.30		
T19-T20	46.05	T38-T39	4.54		
T20-T21	45.22	T39-T40	21.00		

本宗地在南大港管理区内位置示意图



渤海新区南大港产业园区国土资源局

2018年5月图解法测绘界址点
制图日期: 2018年5月16日
审核日期: 2018年5月17日

1: 8600

制图者: 杜梦飞
审核者: 于明朝