


公 示 图

单位: m • m²

宗地代码:	130983003999GY00024	土地权利人:	沧州市南大港管理区水务局	
所在图幅号:	4251. 0-529. 0, 4251. 0-530. 0, 4251. 0-531. 0, 4251. 0-532. 0	宗地面积:	139790.39	农用地面积: 994. 27
				未利用地面积: 138796. 12

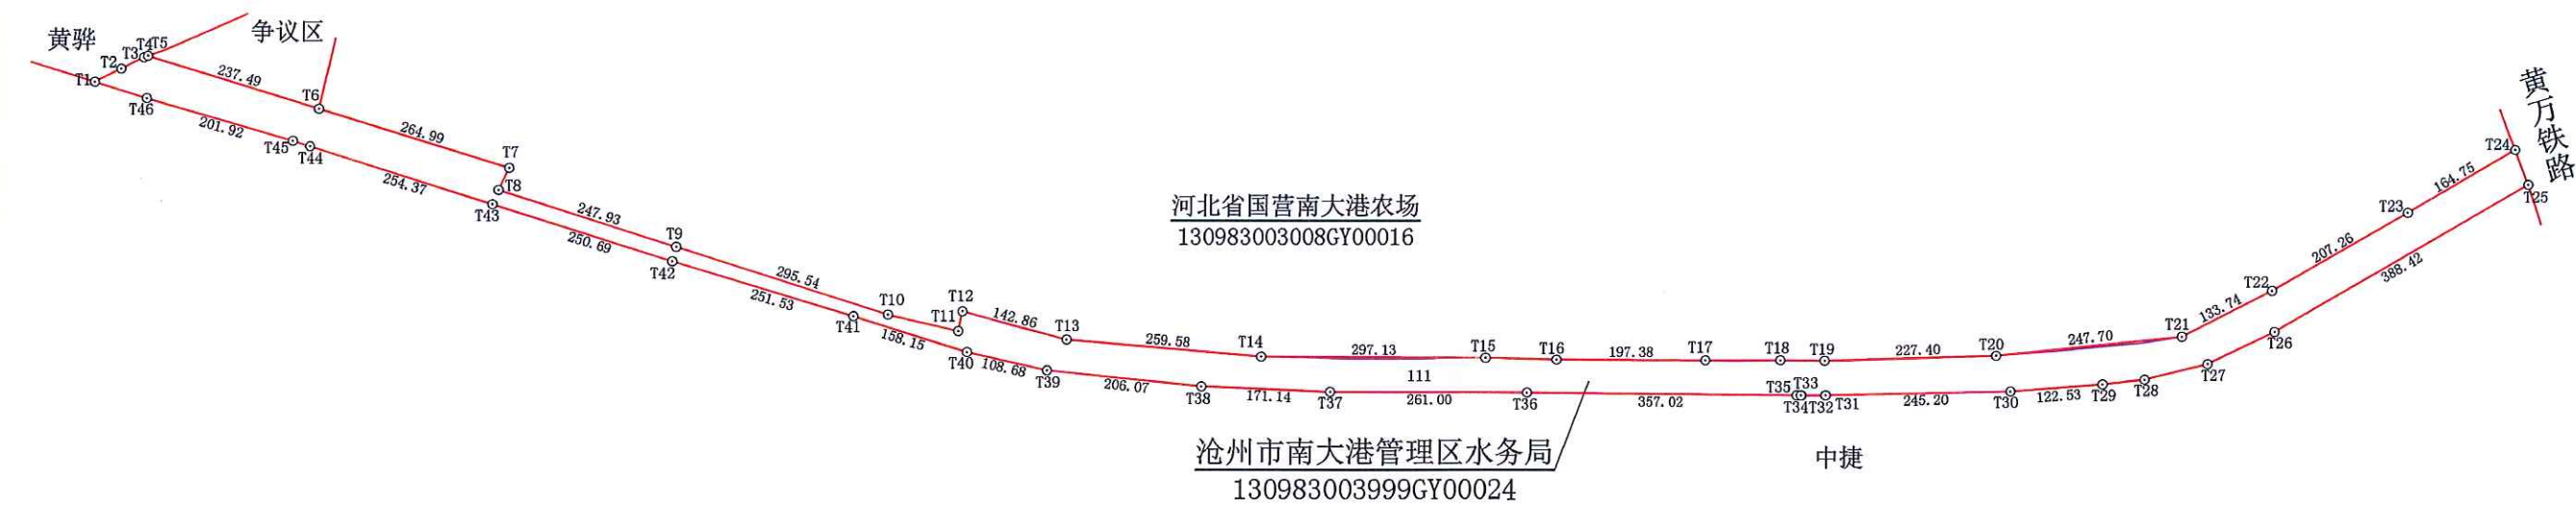

T1-T2	38.76
T2-T3	33.95
T3-T4	1.25
T4-T5	4.63
T5-T6	237.49
T6-T7	264.99
T7-T8	254.37
T8-T9	247.93
T9-T10	250.69
T10-T11	295.54
T11-T12	251.53
T12-T13	158.15
T13-T14	142.86
T14-T15	259.58
T15-T16	297.13
T16-T17	197.38
T17-T18	227.40
T18-T19	247.70
T19-T20	227.40
T20-T21	133.74
T21-T22	207.26
T22-T23	368.42
T23-T24	164.75
T24-T25	357.02
T25-T26	245.20
T26-T27	122.53
T27-T28	98.23
T28-T29	85.70
T29-T30	56.14
T30-T31	0.47
T31-T32	31.36
T32-T33	0.95
T33-T34	5.65
T34-T35	24.08
T35-T36	72.43
T36-T37	
T37-T38	
T38-T39	
T39-T40	
T40-T41	
T41-T42	
T42-T43	
T43-T44	
T44-T45	
T45-T46	

本宗地在南大港管理区内位置示意图



渤海新区南大港产业园区国土资源所

2018年5月图解法测绘界址点
制图日期: 2018年5月16日
审核日期: 2018年5月17日

1: 9900


制图者: 杜梦飞
审核者: 于明朝

公 示 图

单位: m • m²

宗地代码:	130983003999GY00003	土地权利人:	沧州市南大港管理区水务局		
所在图幅号:	4261.0-533.0, 4261.0-534.0, 4261.0-535.0, 4261.0-536.0 4261.0-537.0	宗地面积:	173100.81	农用地面积:	173100.81
				未利用地面积:	0.00

北

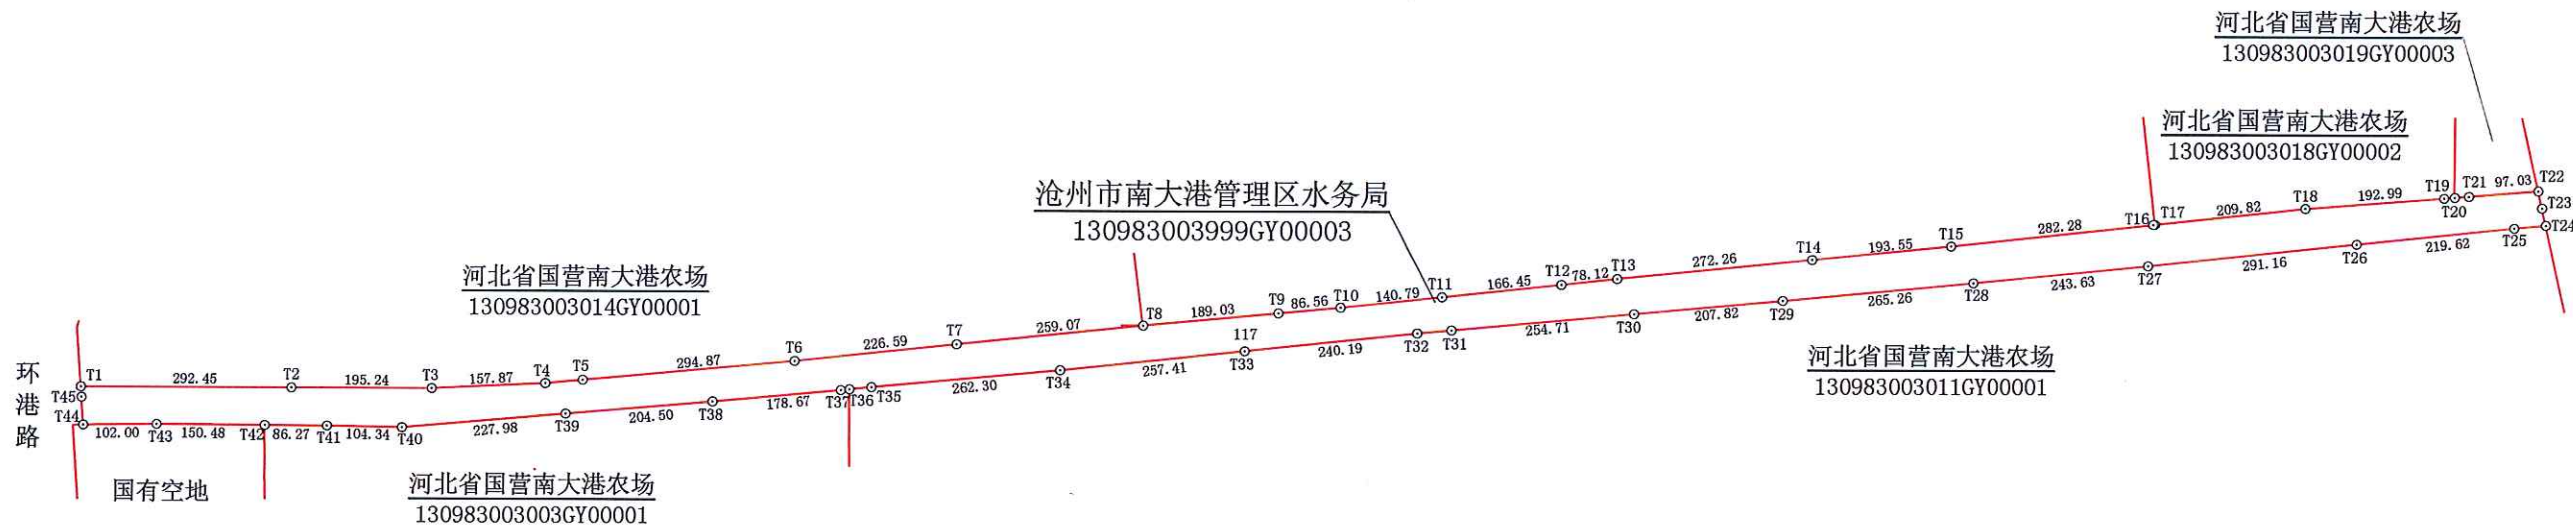

本宗地在南大港管理区内位置示意图



T4-T5	52.02
T16-T17	2.47
T19-T20	14.58
T20-T21	19.68
T22-T23	24.47
T23-T24	24.45
T24-T25	44.20
T31-T32	47.53
T35-T36	30.80
T36-T37	12.07
T44-T45	38.45
T45-T1	14.51

渤海新区南大港产业园区国土资源所



2018年5月图解法测绘界址点
制图日期: 2018年5月16日
审核日期: 2018年5月17日

1: 10250

制图者: 杜梦飞
审核者: 于明朝


公 示 图

单位: $m \cdot m^2$


宗地代码:	130983003999GY00012	土地权利人:	沧州市南大港管理区水务局		
所在图幅号:	4261. 0-552. 0, 4261. 0-553. 0	宗地面积:	154379. 57	农用地面积:	0. 00
				未利用地面积:	154379. 57

T4-T5	12.15
T5-T6	15.25
T7-T8	15.30
T8-T9	10.61
T11-T12	5.26
T15-T16	7.63
T16-T17	10.80
T17-T18	2.40
T19-T20	12.71
T20-T21	13.85
T21-T22	13.22
T22-T23	8.01
T23-T24	15.74

北

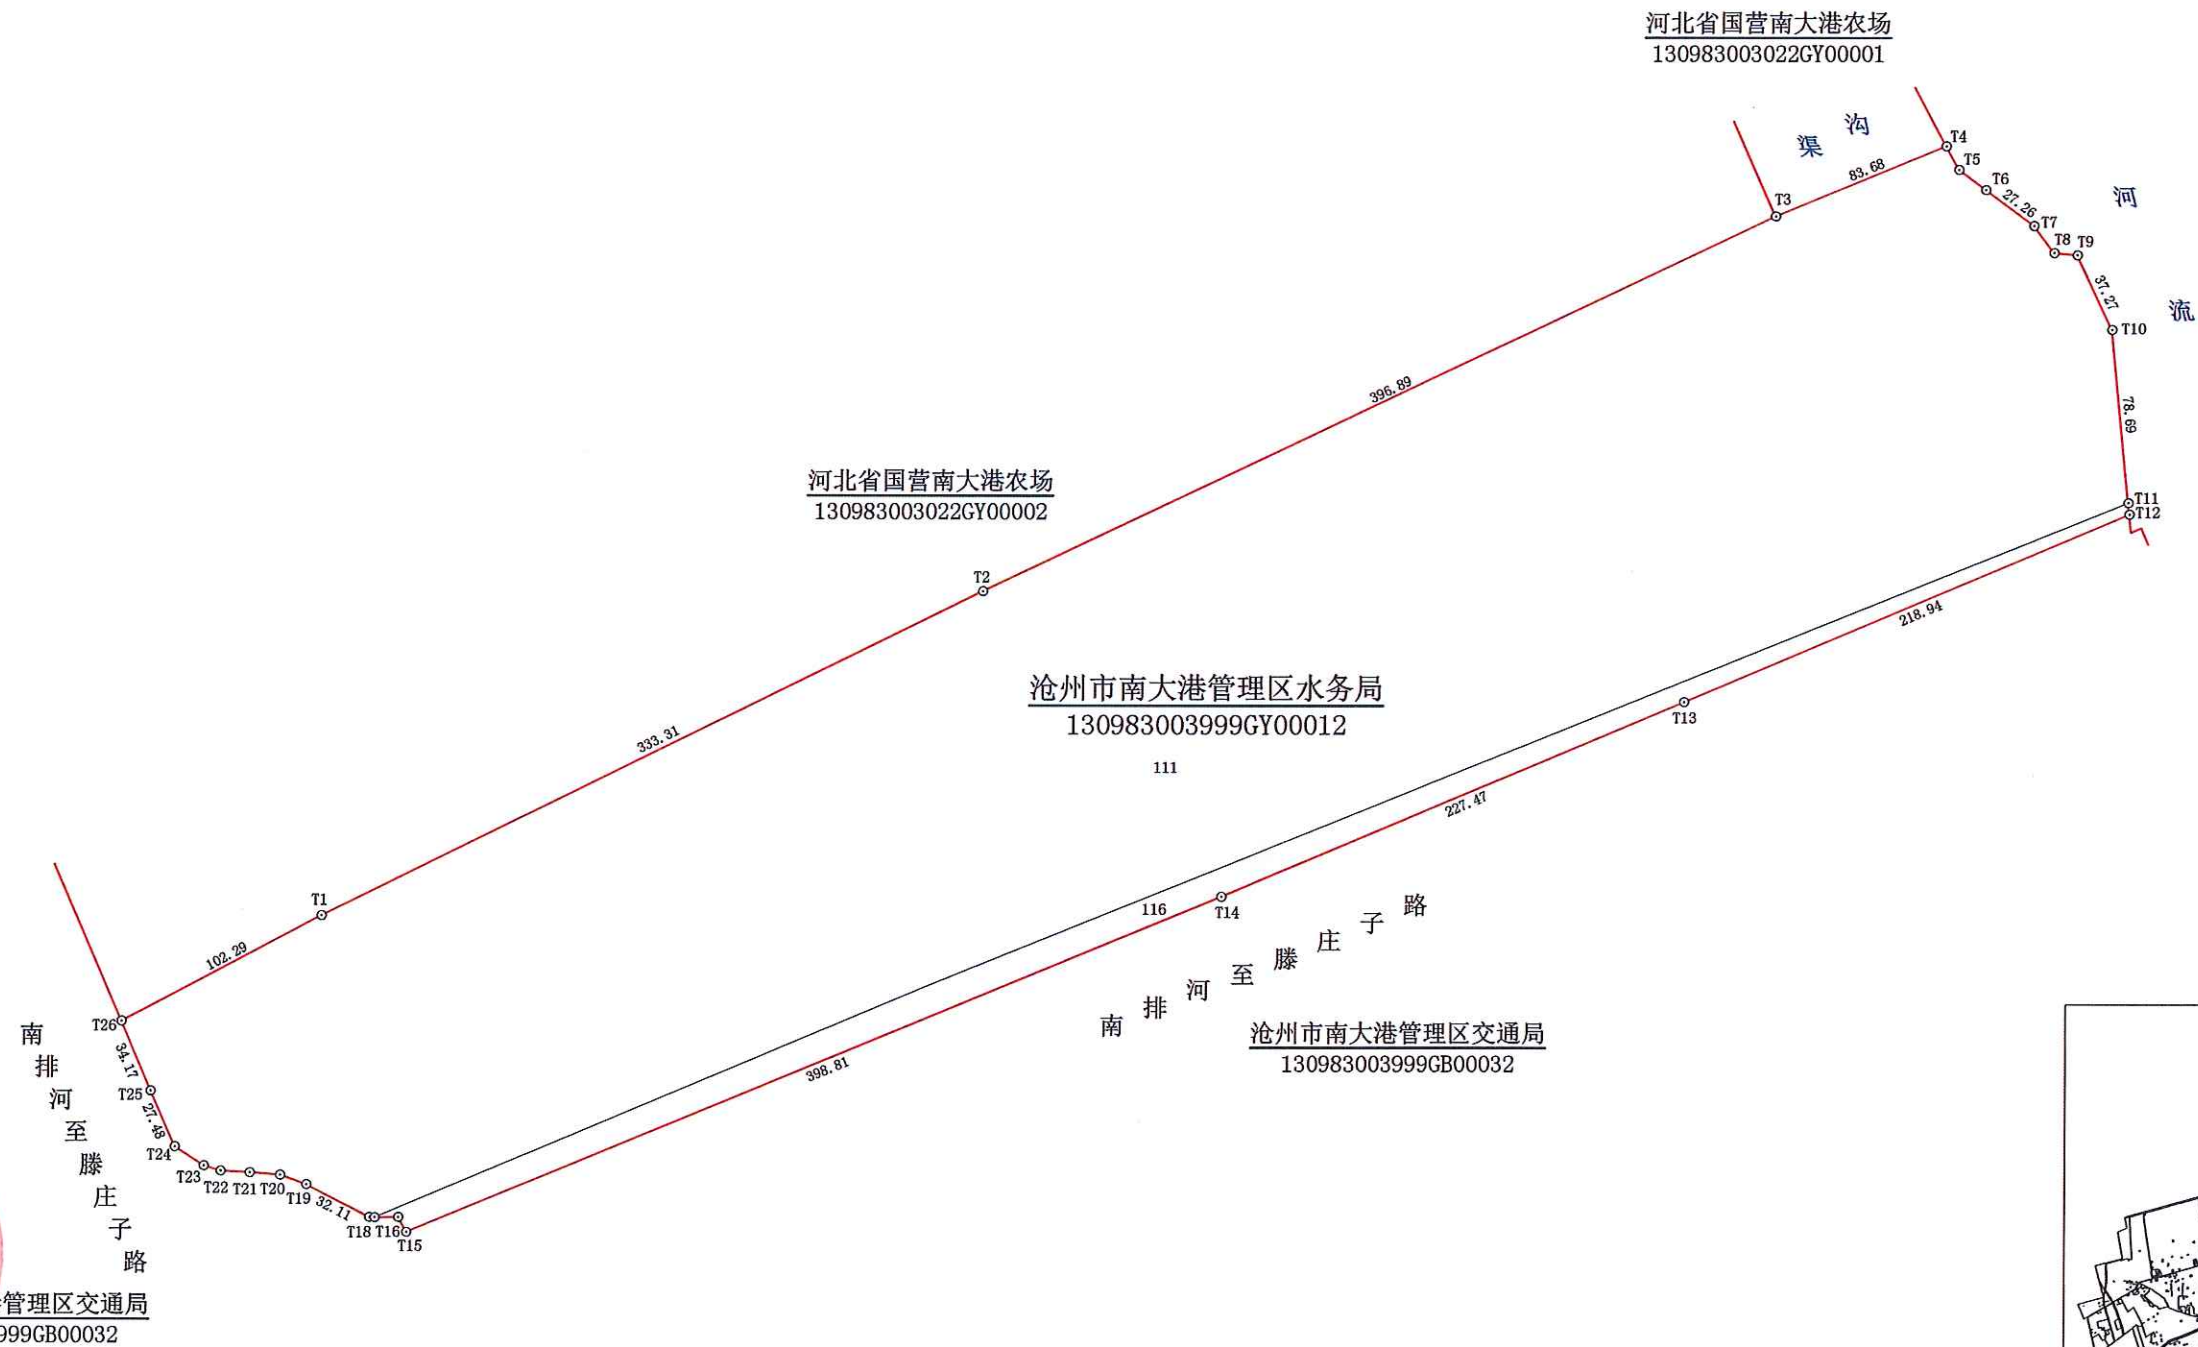

本宗地在南大港范围内位置示意图

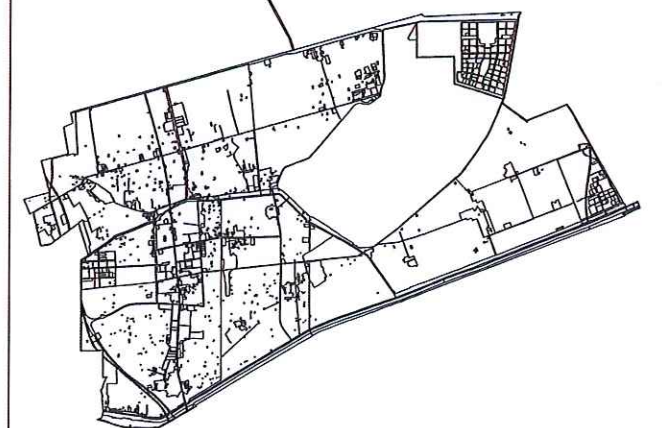

渤海新区南大港产业园区国土资源所

2018年5月图解法测绘界址点
制图日期：2018年5月16日
审核日期：2018年5月17日

1: 3350

制图者：杜梦飞
审核者：于明朝


公示图

单位: m · m²

宗地代码:	130983003999GY00001	土地权利人:	沧州市南大港管理区水务局		
所在图幅号:	4261.0-532.0, 4260.0-530.0, 4260.0-531.0, 4260.0-532.0 4259.0-528.0, 4259.0-529.0, 4259.0-530.0	宗地面积:	219072.14	农用地面积:	219072.14
				未利用地面积:	0.00

T1-T2	58.18	T37-T38	4.33
T4-T5	65.09	T39-T40	86.94
T5-T6	46.48	T41-T42	10.12
T9-T10	60.36	T42-T43	84.59
T10-T11	46.40	T46-T47	55.65
T12-T13	32.78	T47-T48	30.69
T13-T14	44.79	T49-T50	49.33
T14-T15	36.52	T50-T51	33.99
T15-T16	16.23	T52-T53	13.90
T16-T17	36.08	T53-T54	7.28
T17-T18	45.24	T54-T55	7.51
T18-T19	22.04	T55-T56	6.06
T19-T20	7.78	T56-T57	5.88
T20-T21	6.69	T57-T58	4.00
T21-T22	39.63	T58-T59	4.91
T22-T23	50.12	T59-T60	5.71
T23-T24	50.18	T60-T61	11.17
T24-T25	32.68	T61-T62	18.09
T25-T26	45.41	T62-T63	19.68
T26-T27	23.30	T63-T64	13.95
T27-T28	15.20	T64-T65	15.36
T28-T29	27.84	T65-T66	6.20
T29-T30	82.27	T73-T74	16.17
T31-T32	58.00	T74-T75	22.60
T32-T33	73.44	T75-T76	28.65
T34-T35	53.94	T84-T85	44.01
T35-T36	9.44	T90-T91	38.92
T36-T37	55.32	T91-T92	63.82

北

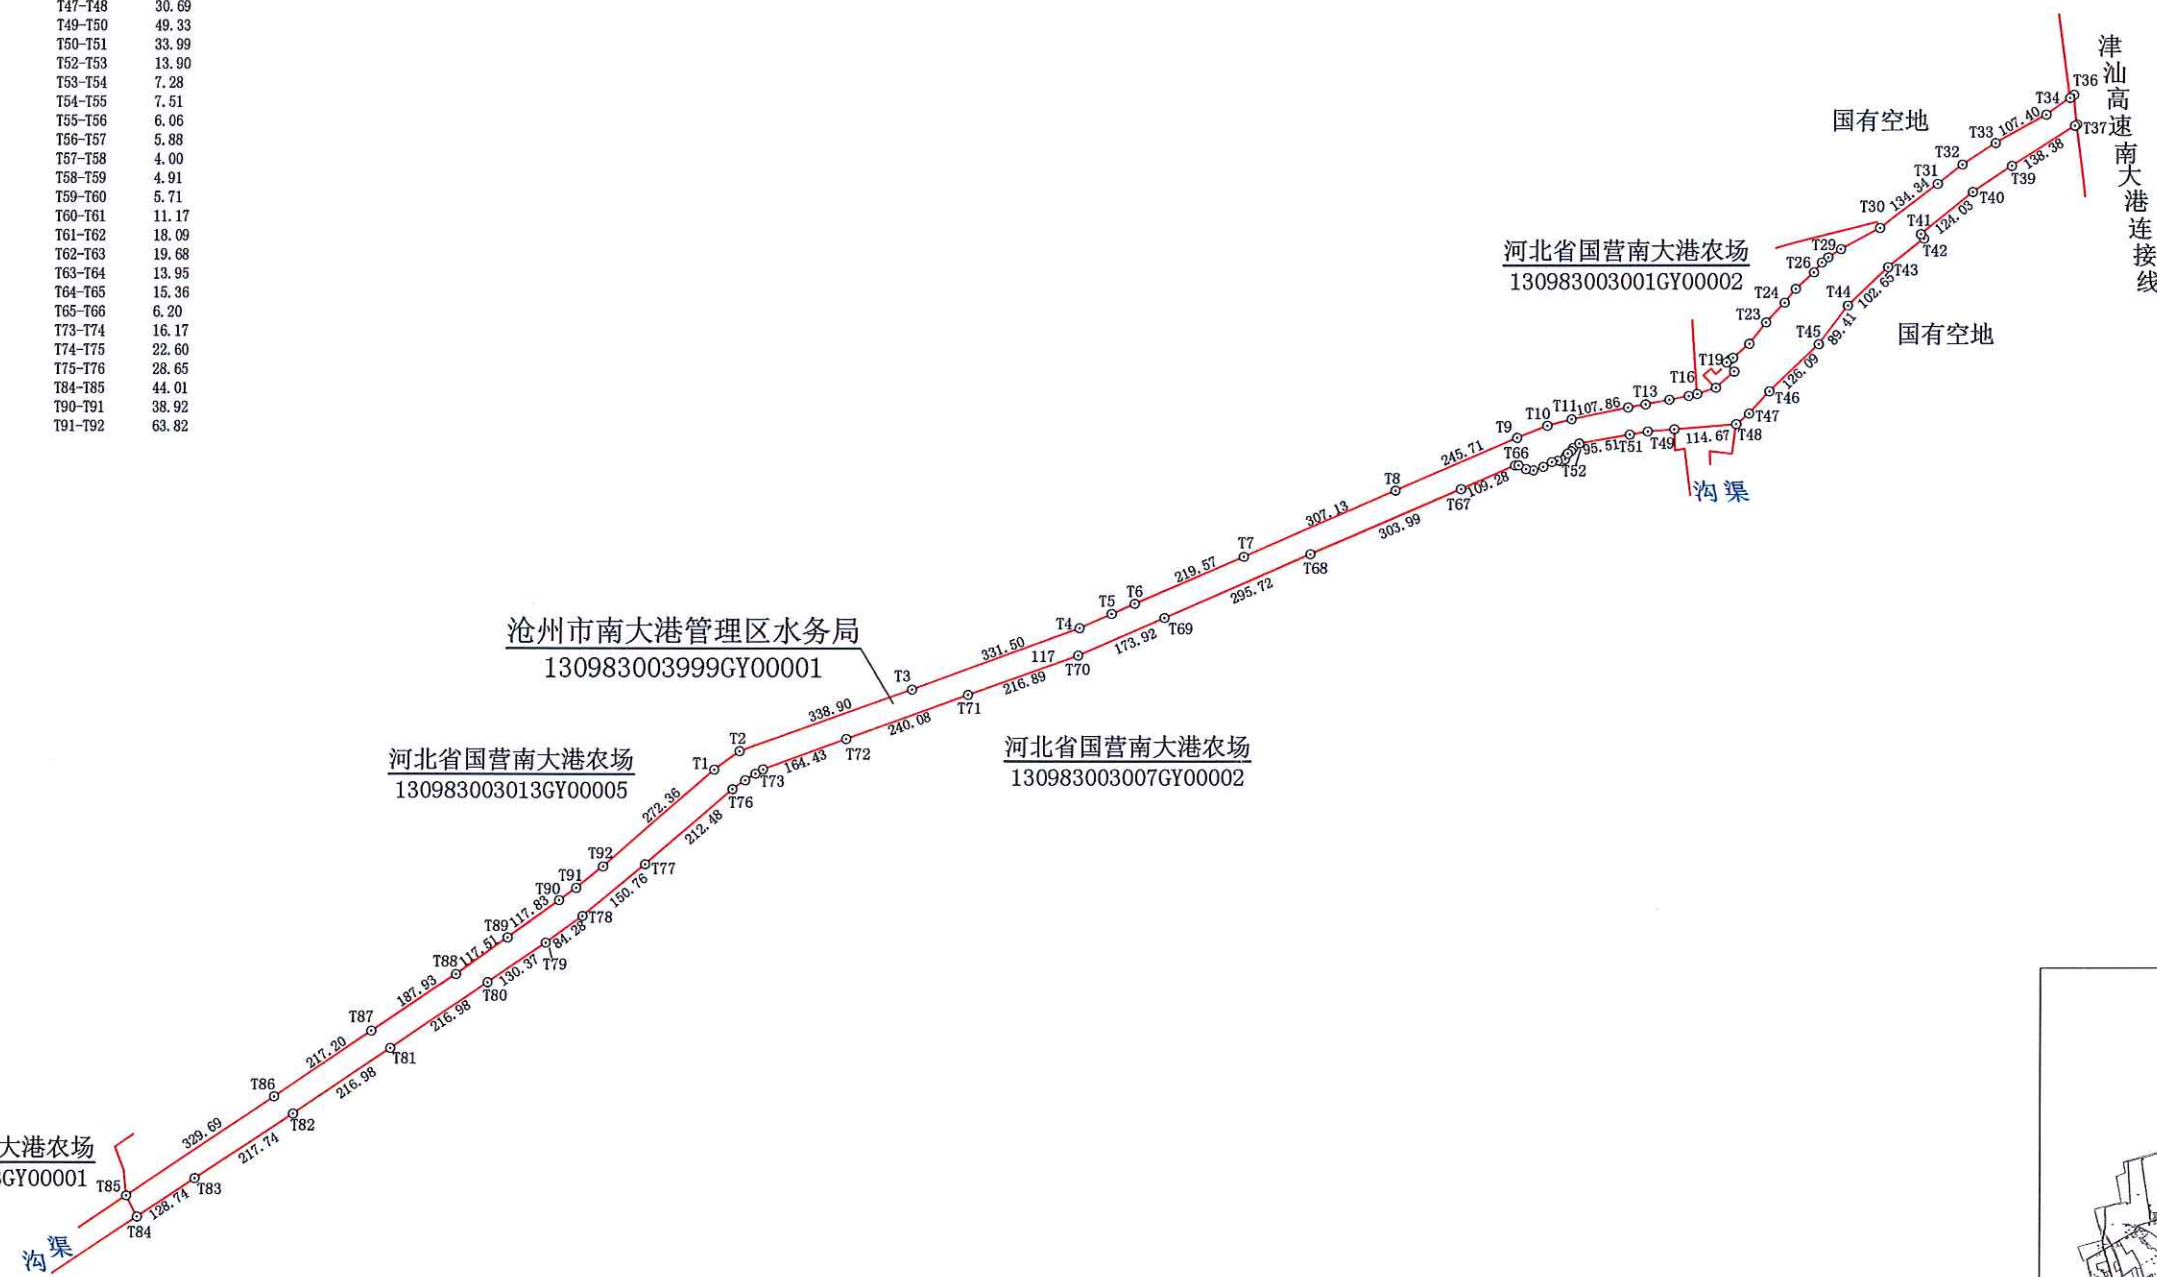

本宗地在南大港管理区内位置示意图



渤海新区南大港产业园区国土资源所



2018年5月图解法测绘界址点
制图日期: 2018年5月16日
审核日期: 2018年5月17日


1: 13700

制图者: 杜梦飞
审核者: 于明朝

公 示 图

单位: m · m

宗地代码:	130983003999GY00025	土地权利人:	沧州市南大港管理区水务局
所在图幅号:	4261.0-552.0, 4261.0-553.0, 4260.0-550.0, 4260.0-551.0, 4260.0-552.0, 4259.0-547.0, 4259.0-548.0, 4259.0-549.0, 4259.0-550.0, 4258.0-545.0, 4258.0-546.0, 4258.0-547.0, 4257.0-545.0	宗地面积:	473621.75
		农用地面积:	0.00
		未利用地面积:	473621.75

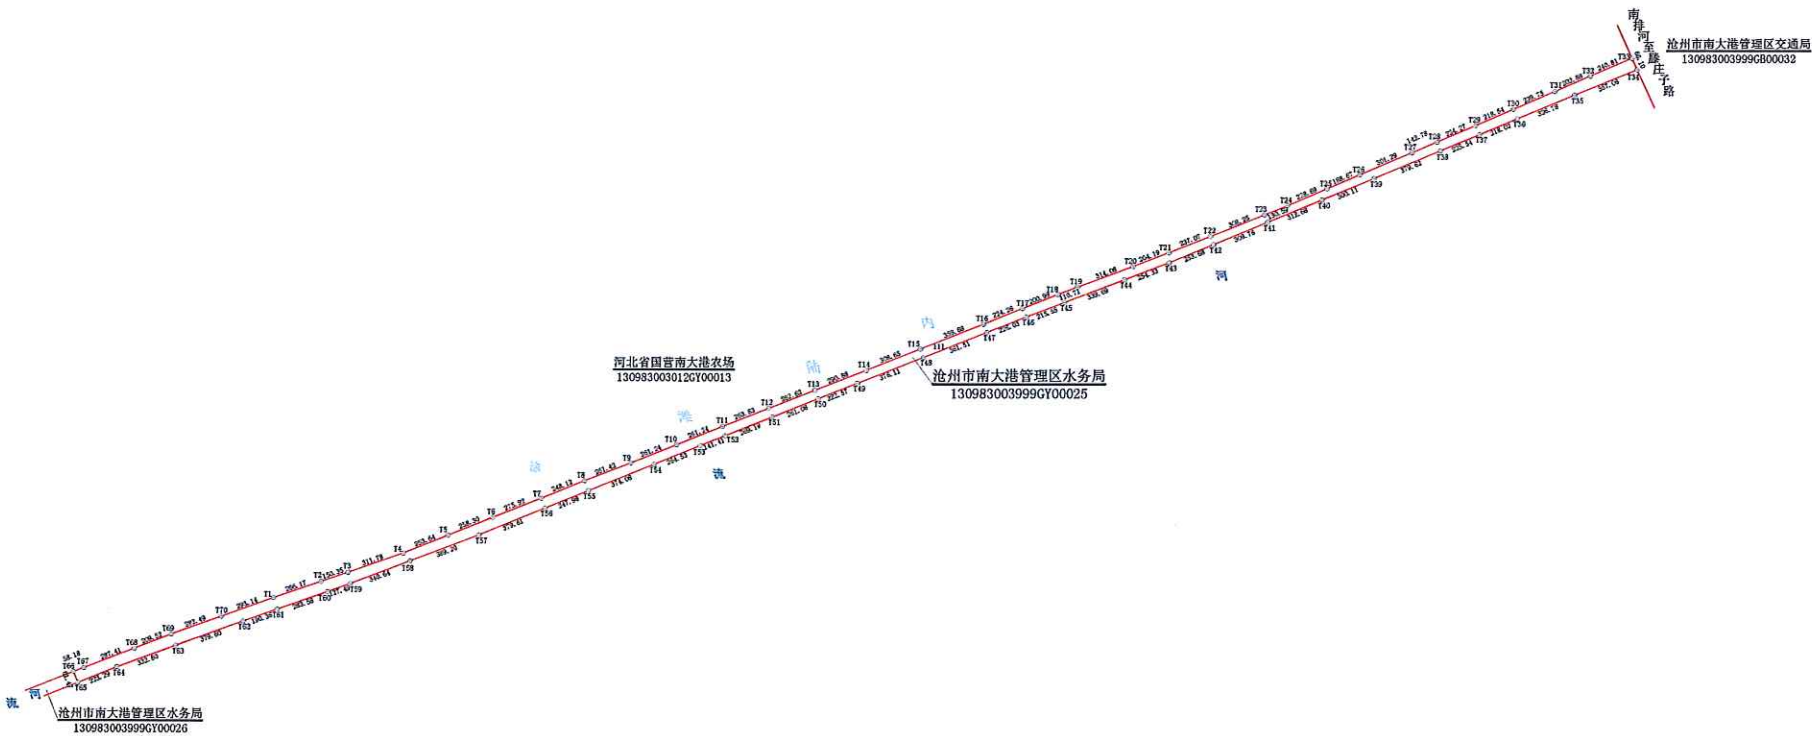

2018年5月图解法测绘界址点
制图日期: 2018年5月16日
审核日期: 2018年5月17日

1: 19200

制图者: 杜梦飞
审核者: 于明朝