


公 示 图

单位: m · m²

宗地代码:	130983003999GY00006	土地权利人:	沧州市南大港管理区水务局
所在图幅号:	4260. 0-549. 0, 4260. 0-550. 0, 4260. 0-551. 0, 4259. 0-546. 0, 4259. 0-547. 0 4259. 0-548. 0, 4259. 0-549. 0, 4258. 0-544. 0, 4258. 0-545. 0, 4258. 0-546. 0 4258. 0-547. 0, 4257. 0-542. 0, 4257. 0-543. 0, 4257. 0-544. 0	宗地面积:	1352775. 52
		农用地面积:	1192149. 72
		未利用地面积:	160625. 80

北

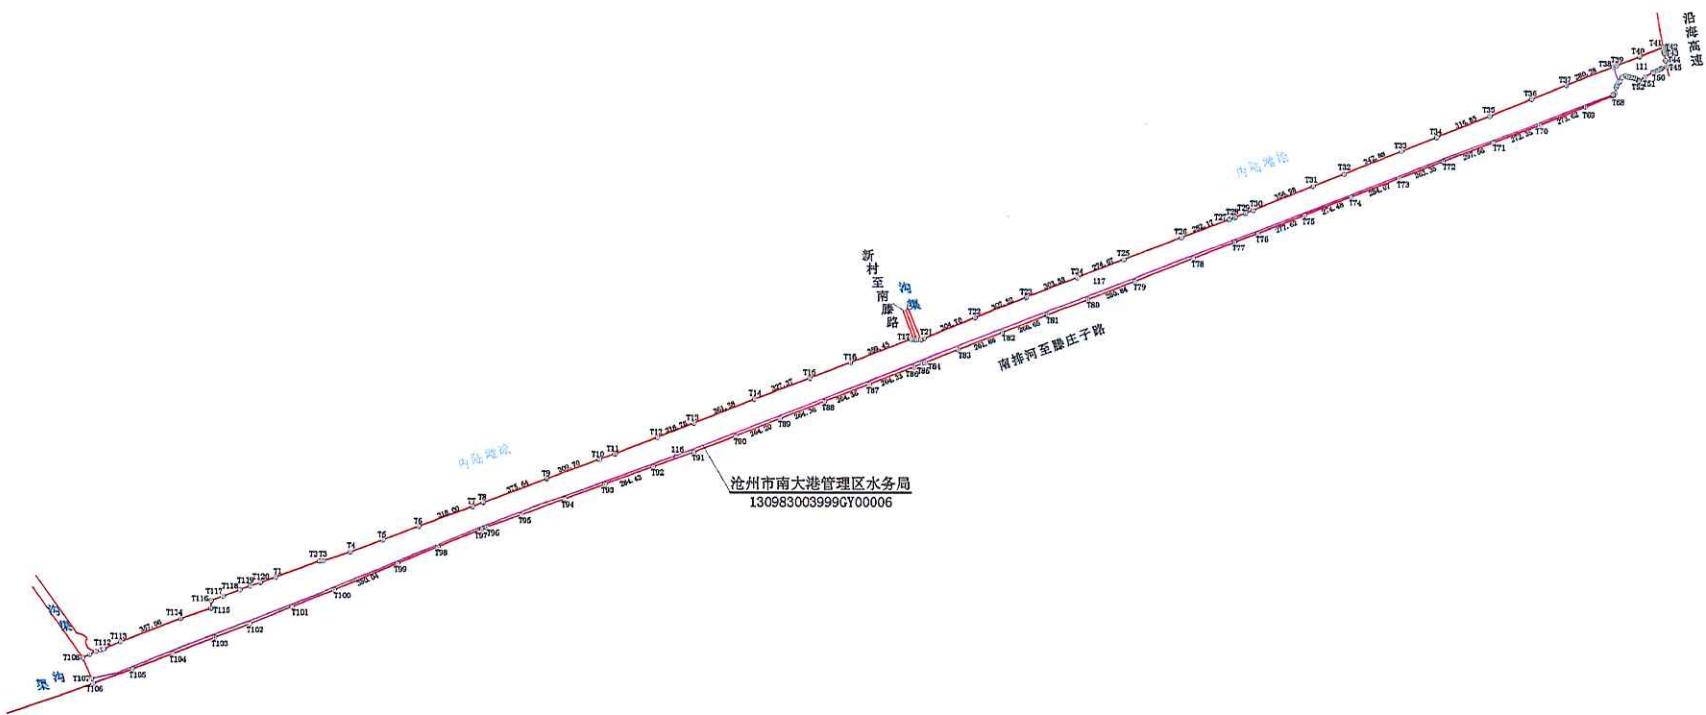

本宗地在南大港管理区内位置示意图



2018年5月图解法测绘界址点
制图日期: 2018年5月16日
审核日期: 2018年5月17日

1: 20800

制图者: 杜梦飞
审核者: 于明朝


公示图

单位: m²


宗地代码:	130983003999GY00021	土地权利人:	沧州市南大港管理区水务局
所在图幅号:	4255. 0-537. 0, 4255. 0-538. 0, 4254. 0-536. 0, 4254. 0-537. 0, 4253. 0-534. 0, 4253. 0-535. 0, 4253. 0-536. 0, 4252. 0-533. 0, 4252. 0-534. 0	宗地面积:	339066. 47
		农用地面积:	0. 00
		未利用地面积:	339066. 47



北

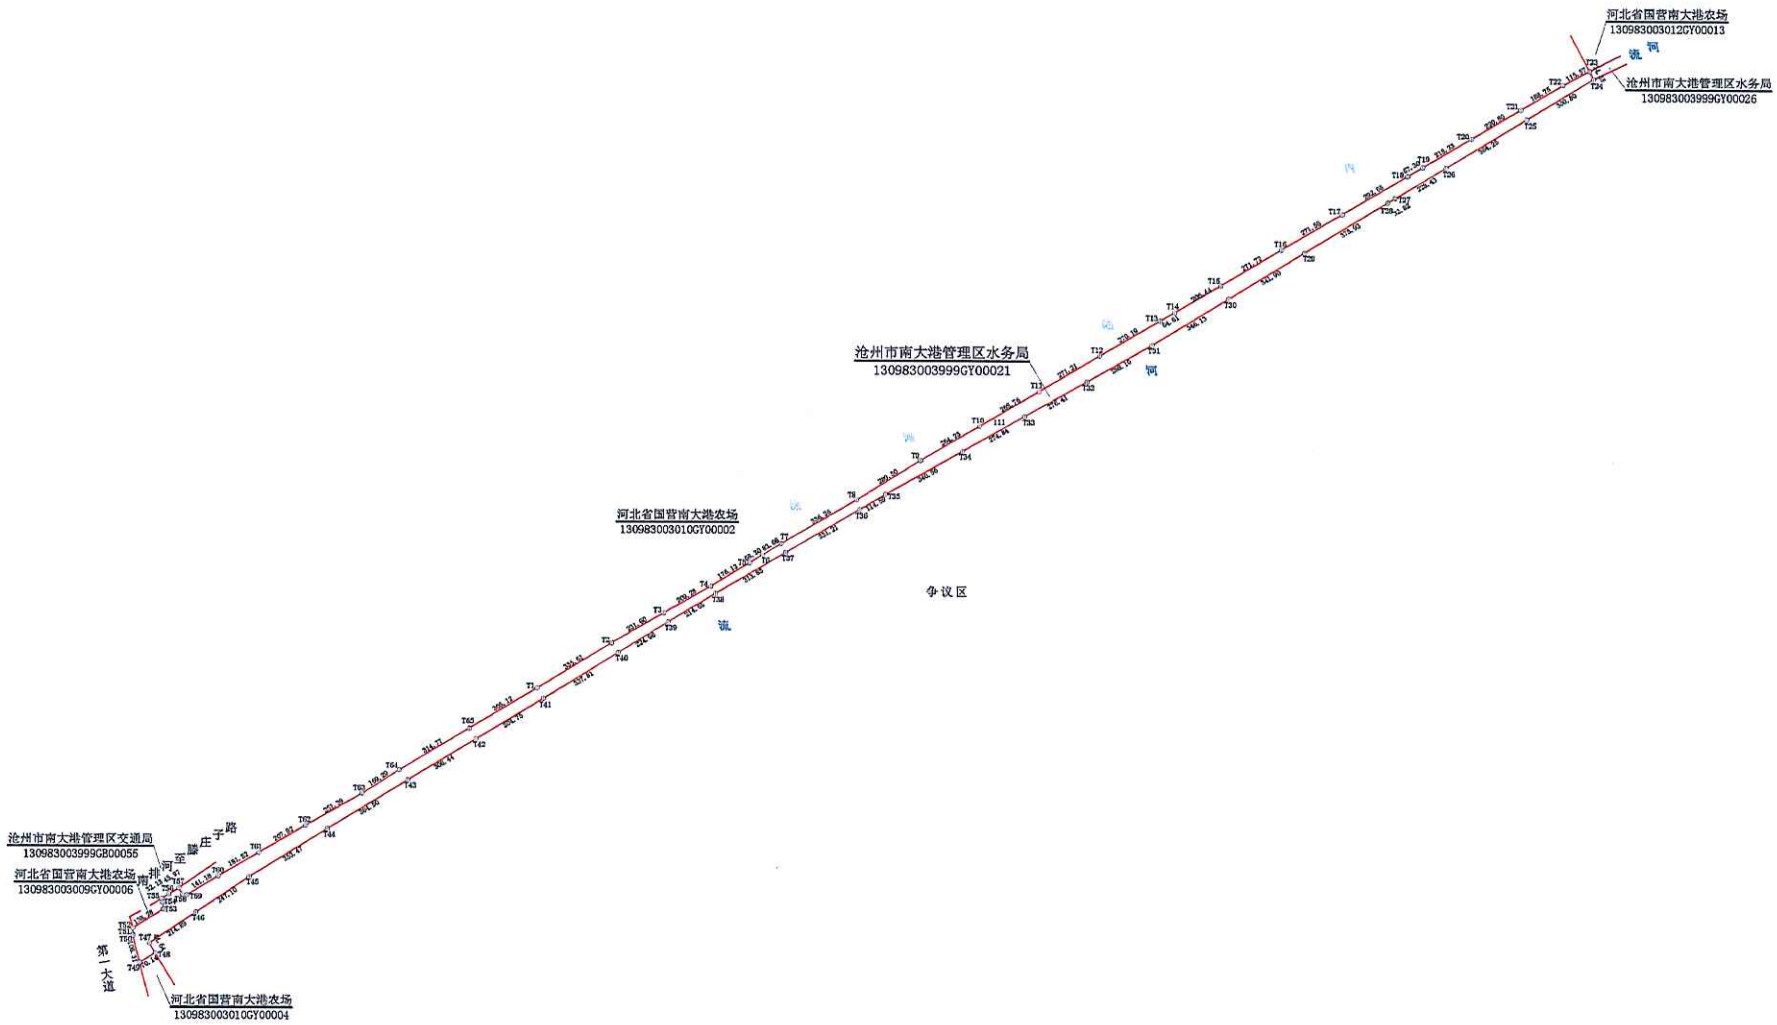

本宗地在南大港管理区内位置示意图

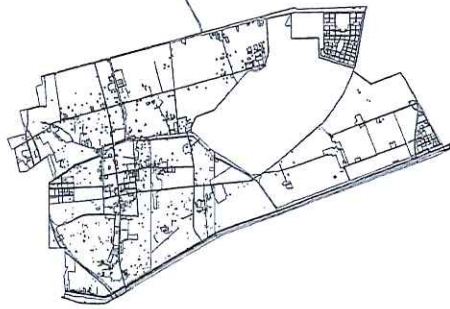

2018年5月图解法测绘界址点
制图日期: 2018年5月16日
审核日期: 2018年5月17日


1: 14000

制图者: 杜梦飞
审核者: 于明朝


公 示 图

单位: ㎡

宗地代码:	130983003999GY00014	土地权利人:	沧州市南大港管理区水务局
所在图幅号:	4269. 0-540. 0, 4269. 0-541. 0, 4269. 0-542. 0, 4268. 0-536. 0, 4268. 0-537. 0 4268. 0-538. 0, 4268. 0-539. 0, 4268. 0-540. 0, 4267. 0-536. 0	宗地面积:	811487. 74
		农用地面积:	0. 00
		未利用地面积:	811487. 74

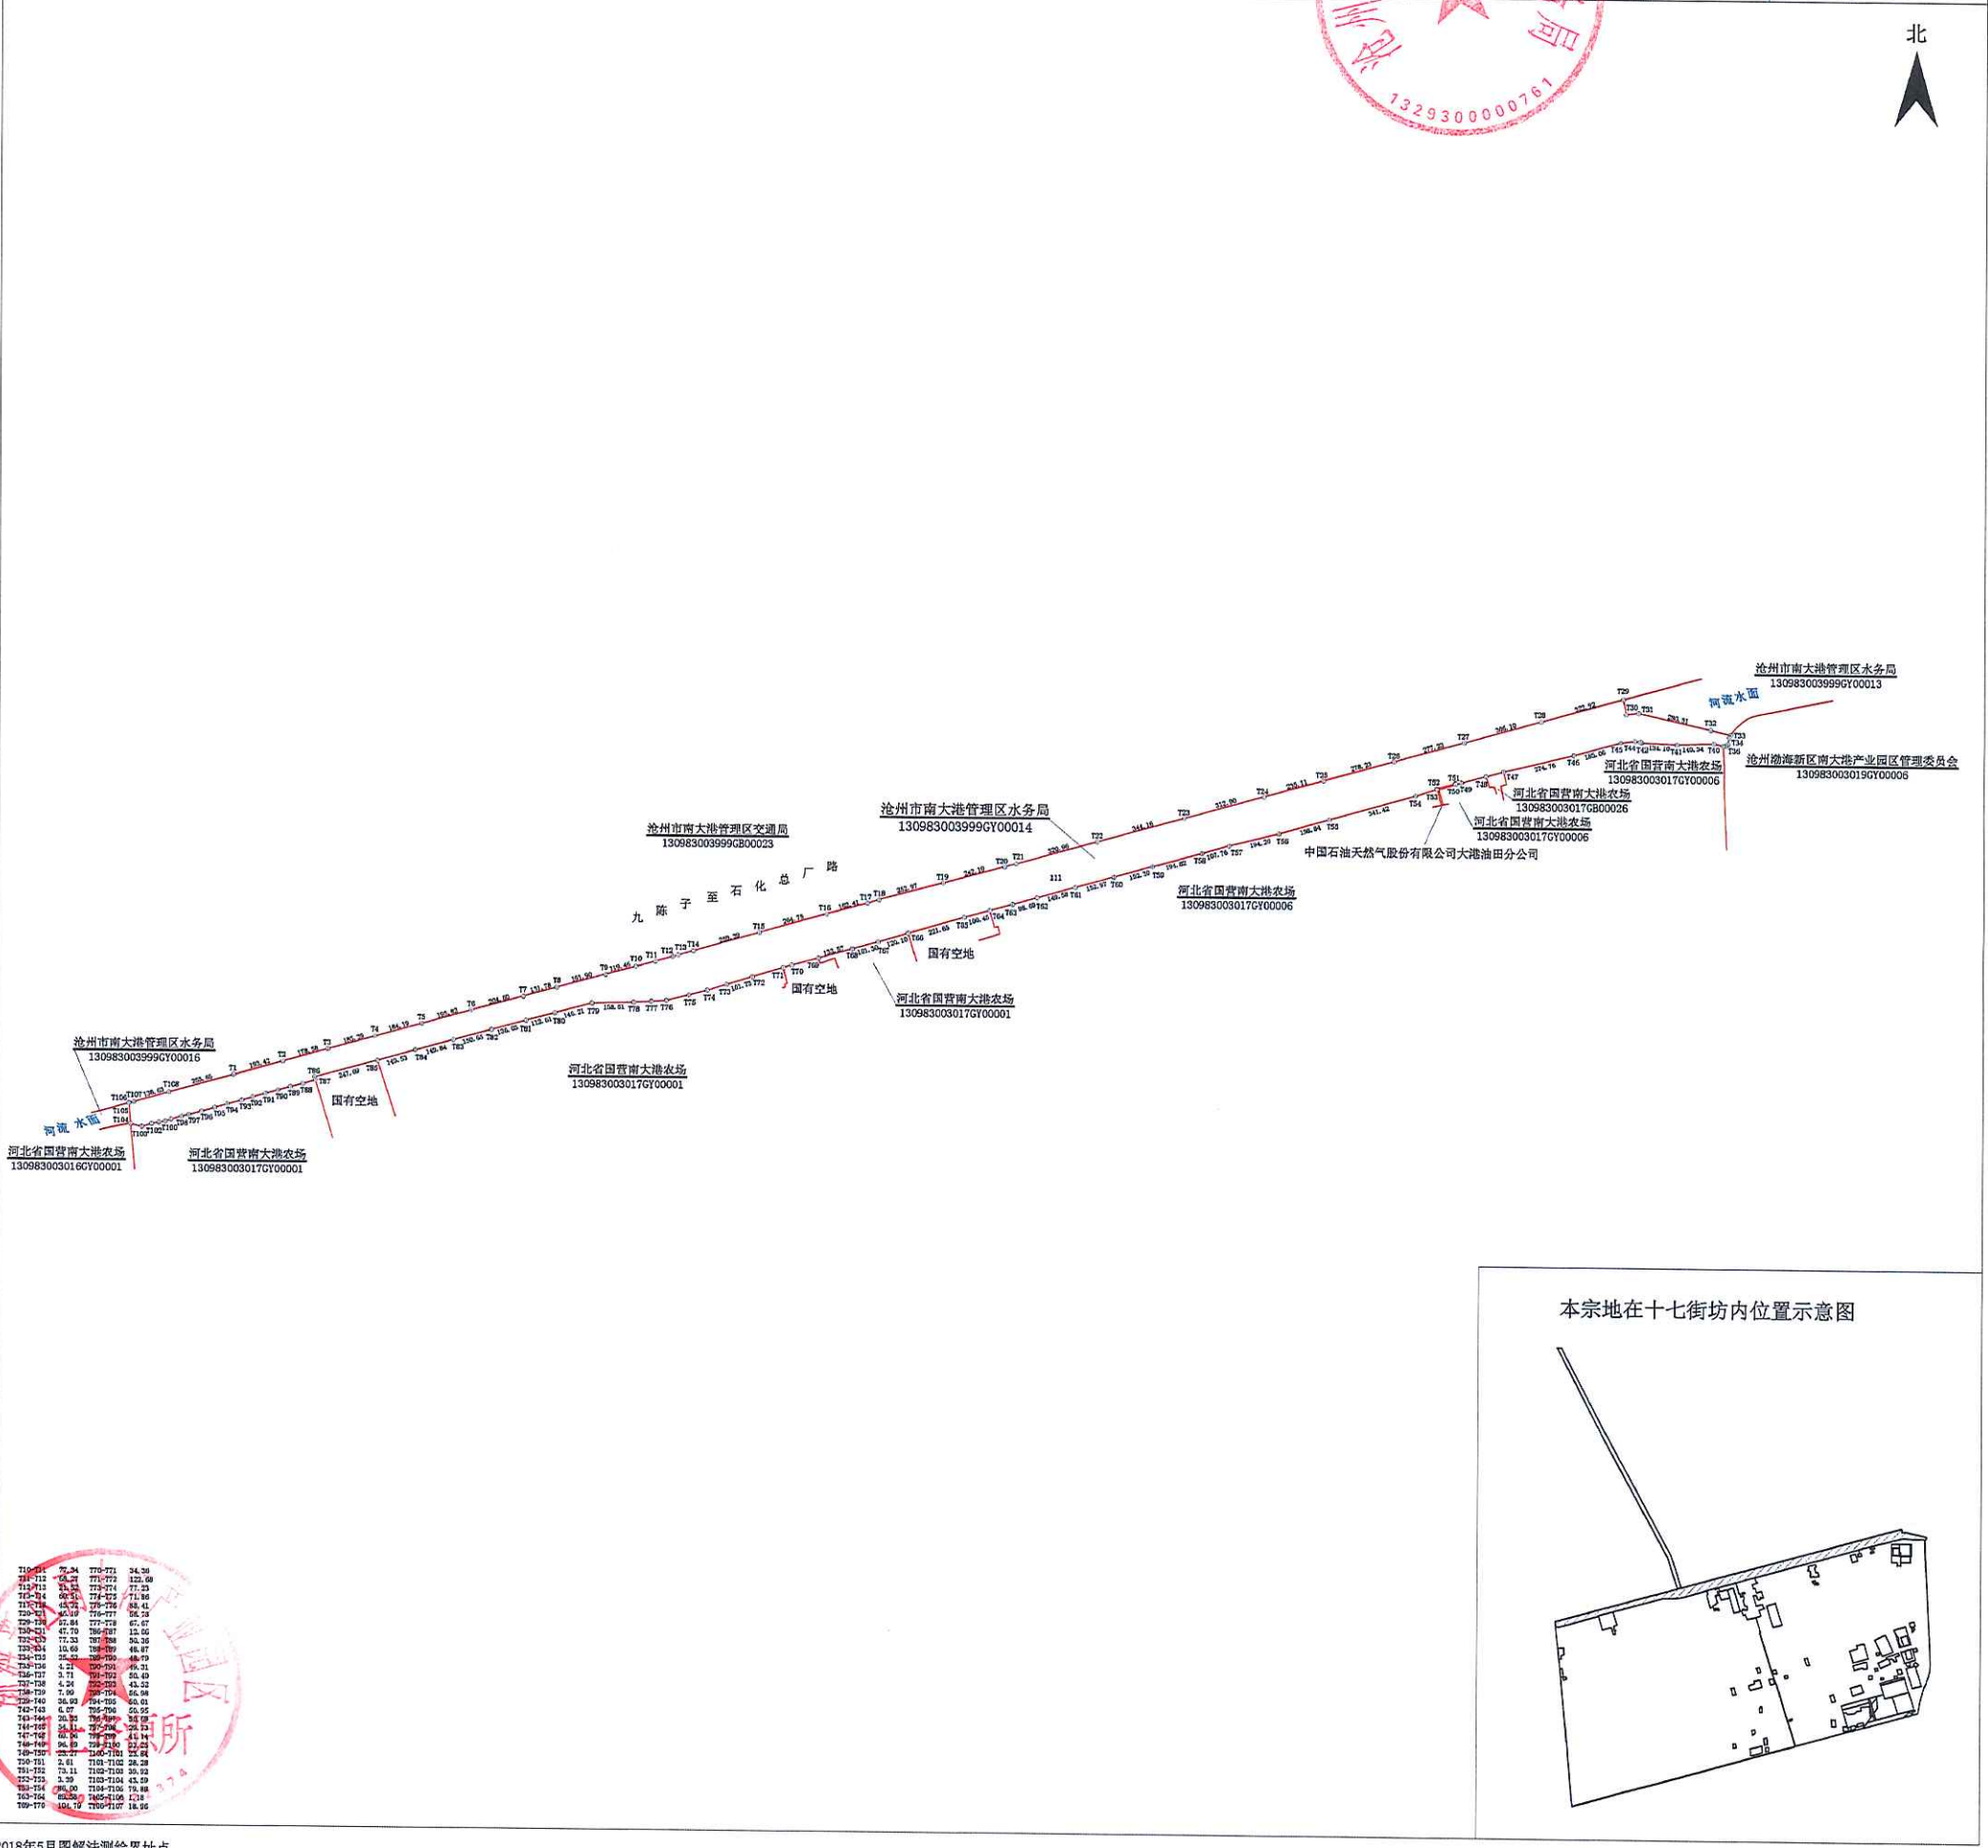


本宗地在十七街坊内位置示意图

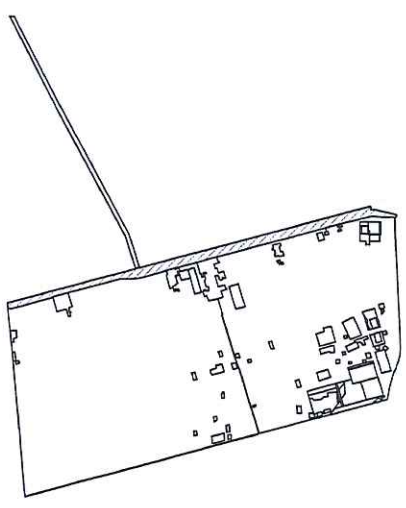


公 示 图

单位: m · m²

宗地代码:	130983003999GY00018	土地权利人:	沧州市南大港管理区水务局		
所在图幅号:	4252. 0-532. 0, 4252. 0-533. 0, 4251. 0-532. 0	宗地面积:	88332. 76	农用地面积:	0. 00
				未利用地面积:	88332. 76

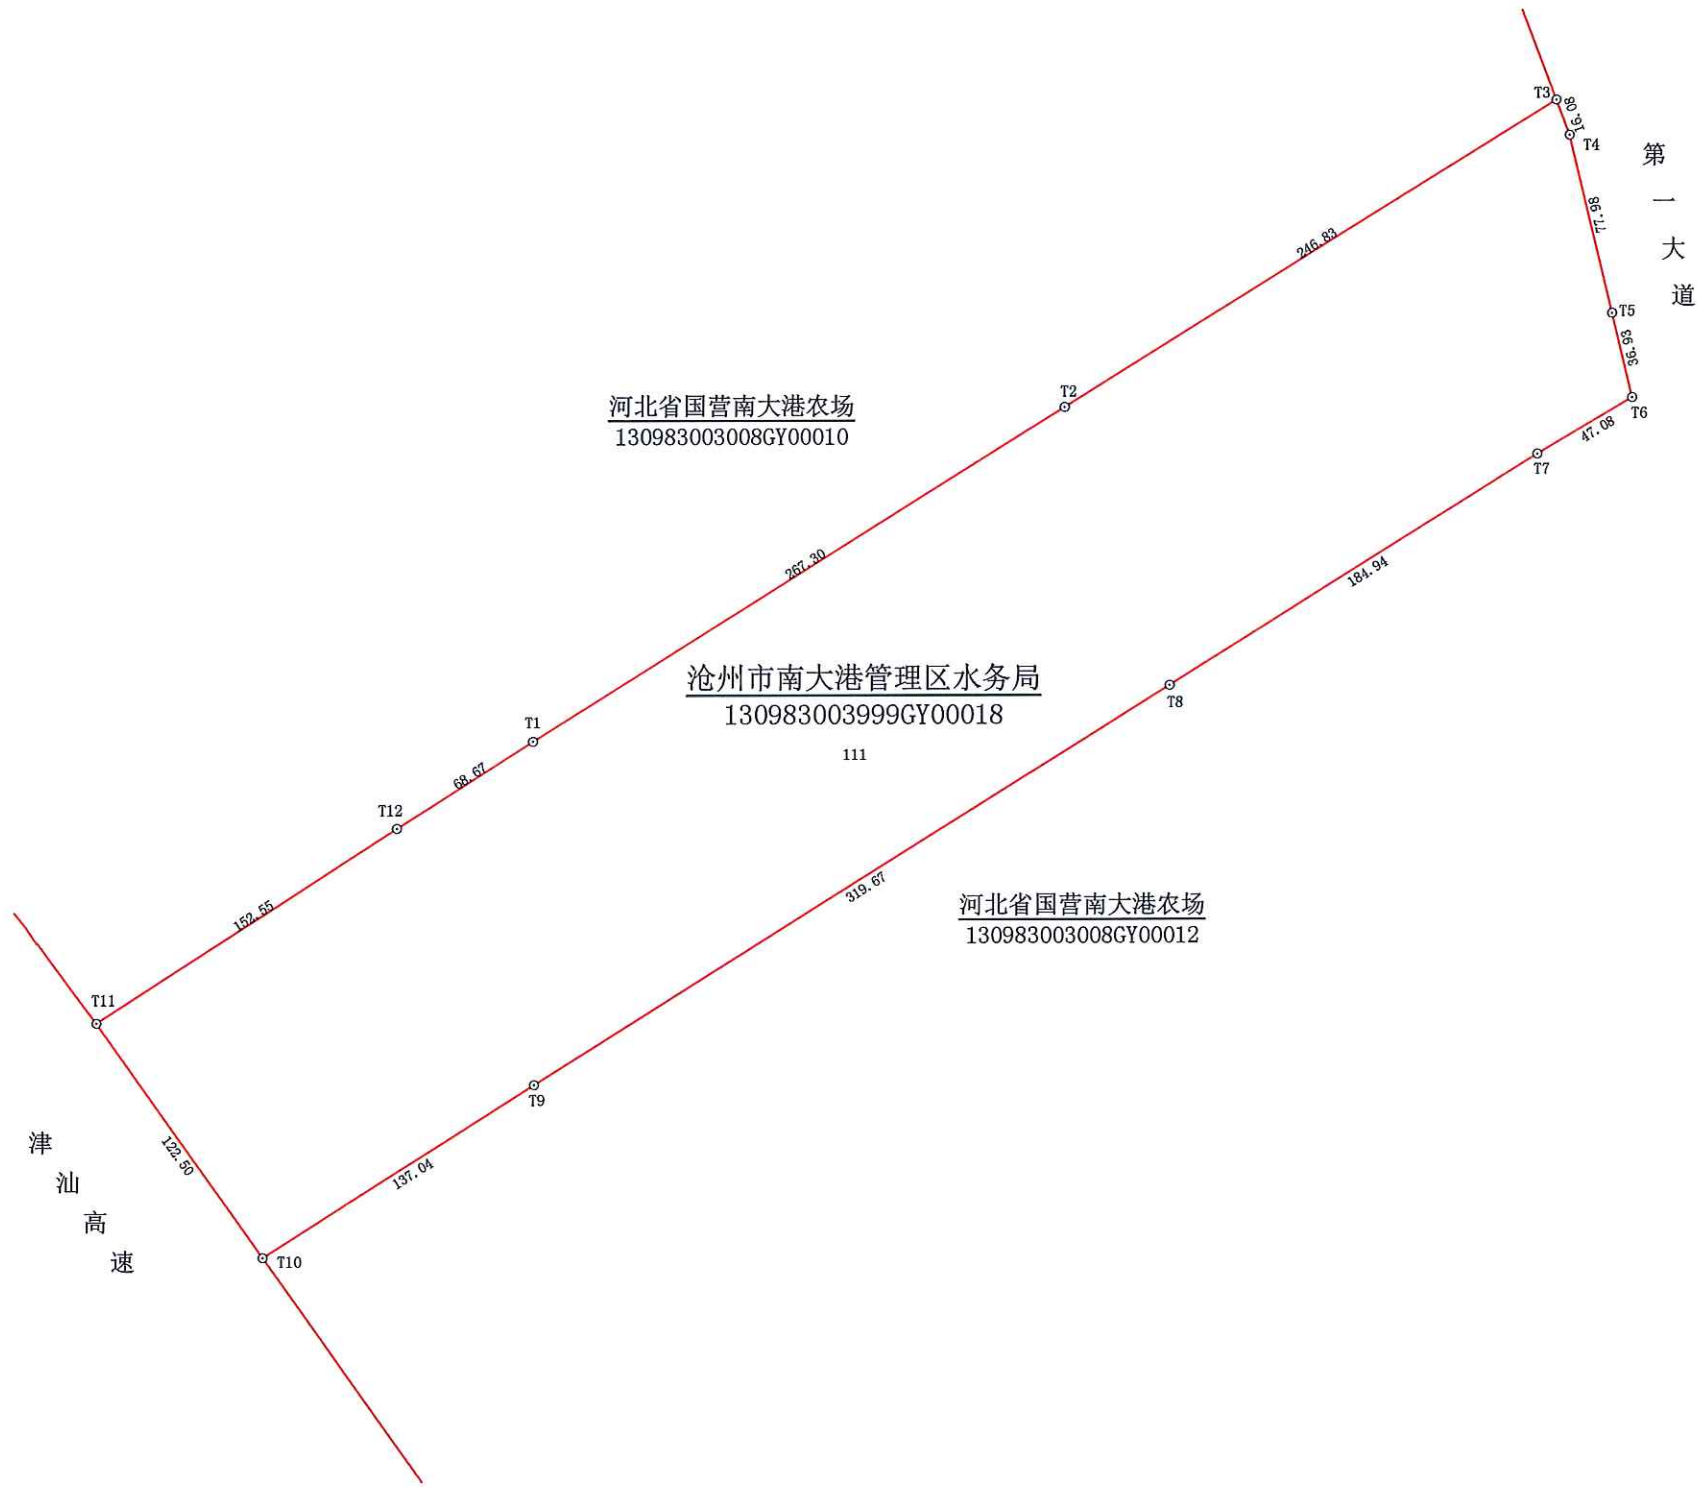

本宗地在八街坊内位置示意图

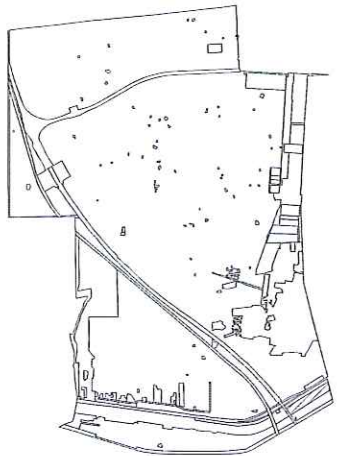

20018年5月图解法测绘界址点
制图日期: 2018年5月16日
制图日期: 2018年5月17日


1: 3150

制图者: 杜梦飞
审核者: 于明朝


公 示 图

单位: m • m²

宗地代码:	130983003999GY00023	土地权利人:	沧州市南大港管理区水务局		
所在图幅号:	4252. 0-529. 0, 4252. 0-530. 0, 4251. 0-529. 0, 4251. 0-530. 0 4251. 0-531. 0, 4251. 0-532. 0	宗地面积:	484972. 11	农用地面积:	0. 00
				未利用地面积:	484972. 11

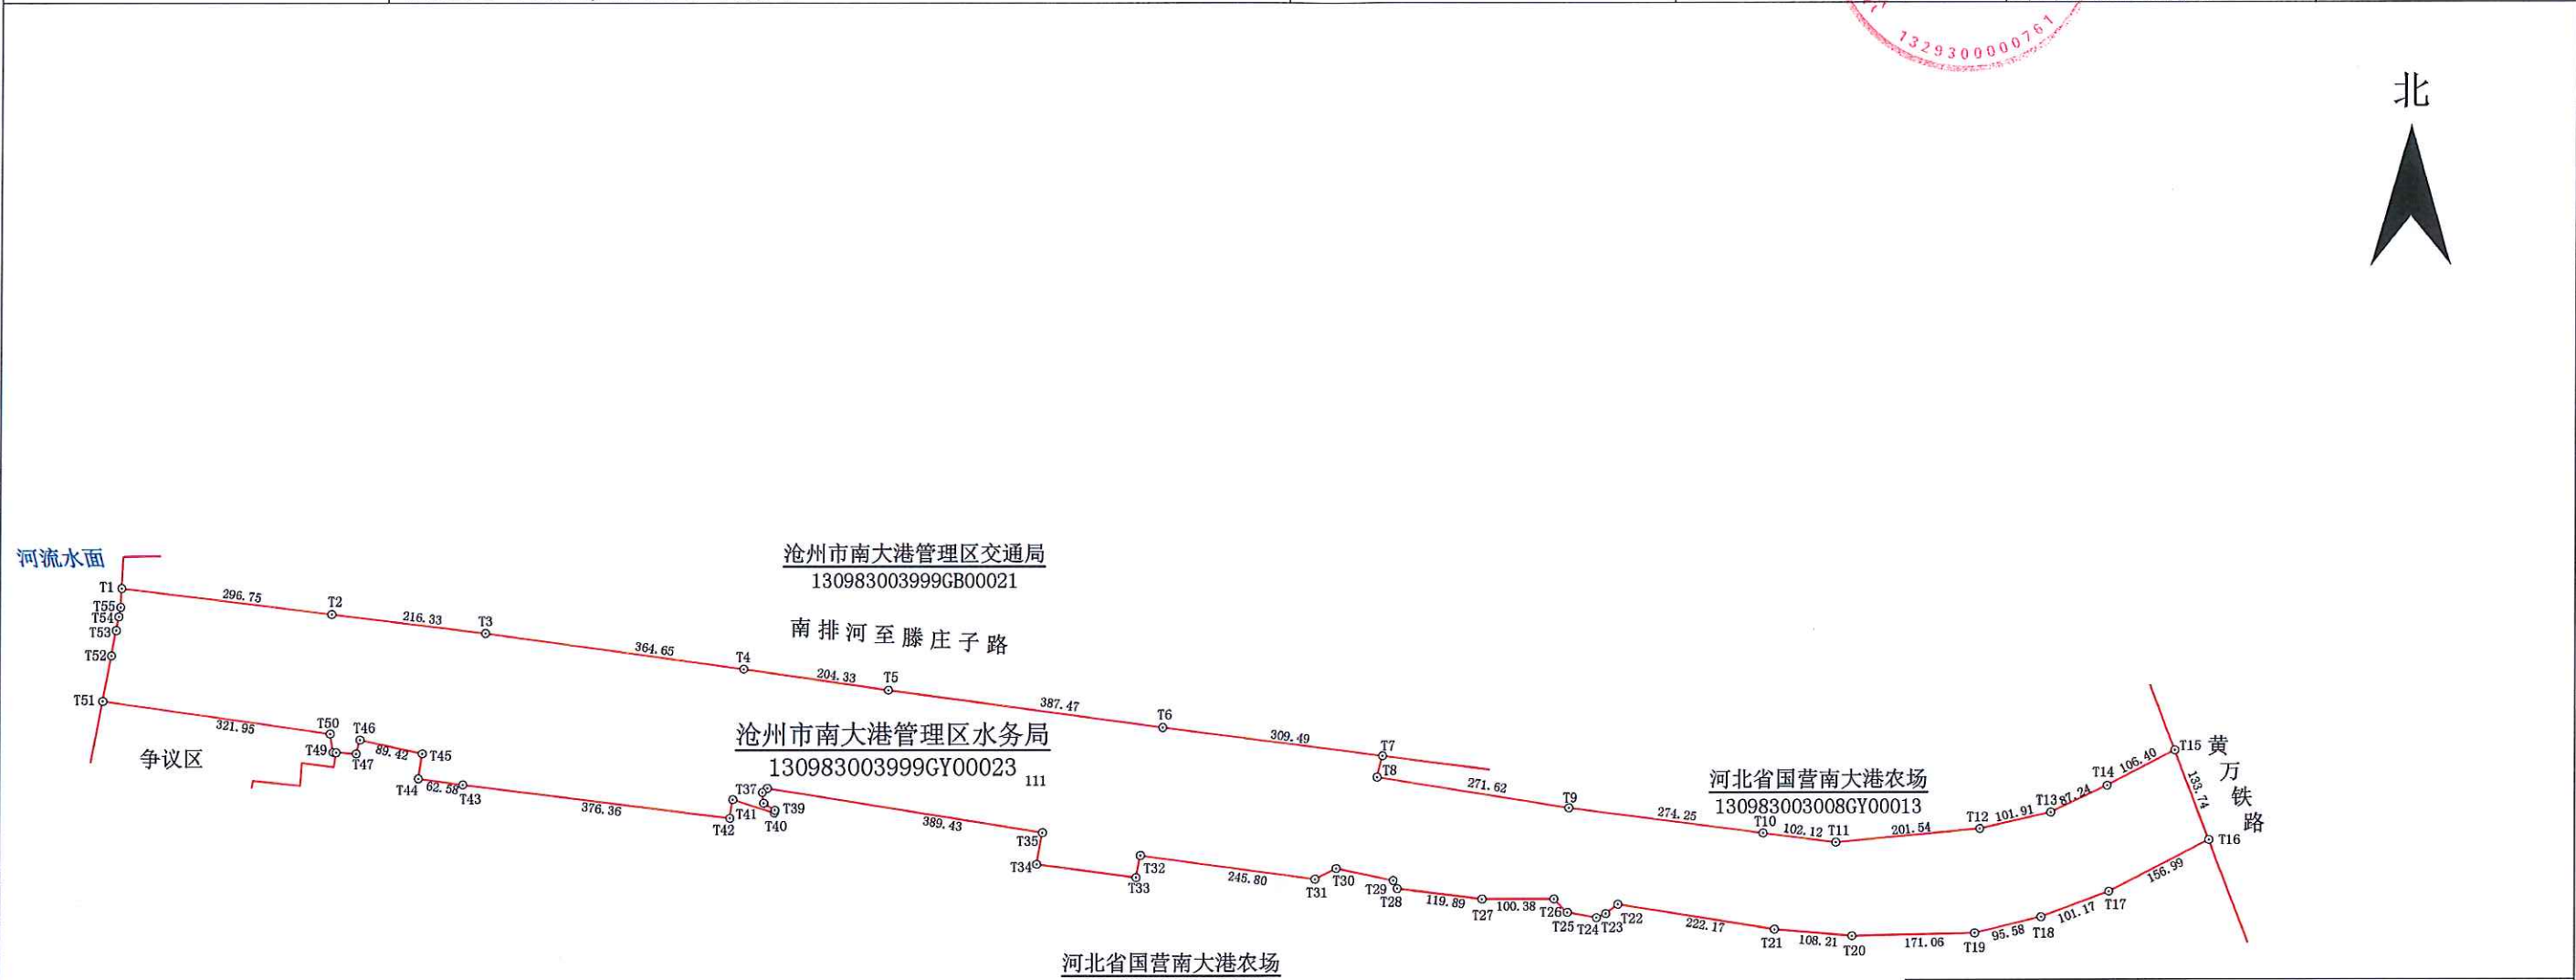

本宗地在南大港内位置示意图

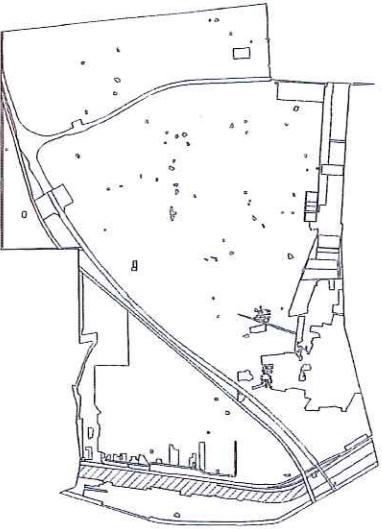

渤海新区南大港产业园区国土资源所

20018年5月图解法测绘界址点
制图日期: 2018年5月16日
制图日期: 2018年5月17日

1: 9150

制图者: 杜梦飞
审核者: 于明朝