


公示图


单位: m · m²

宗地代码:	130983003004GY00002	土地权利人:	河北省国营南大港农场	
所在图幅号:	4259.0-531.0, 4258.0-531.0, 4258.0-532.0, 4257.0-531.0, 4257.0-532.0	宗地面积:	270784.35	农用地面积: 76420.46 未利用地面积: 194363.89

北

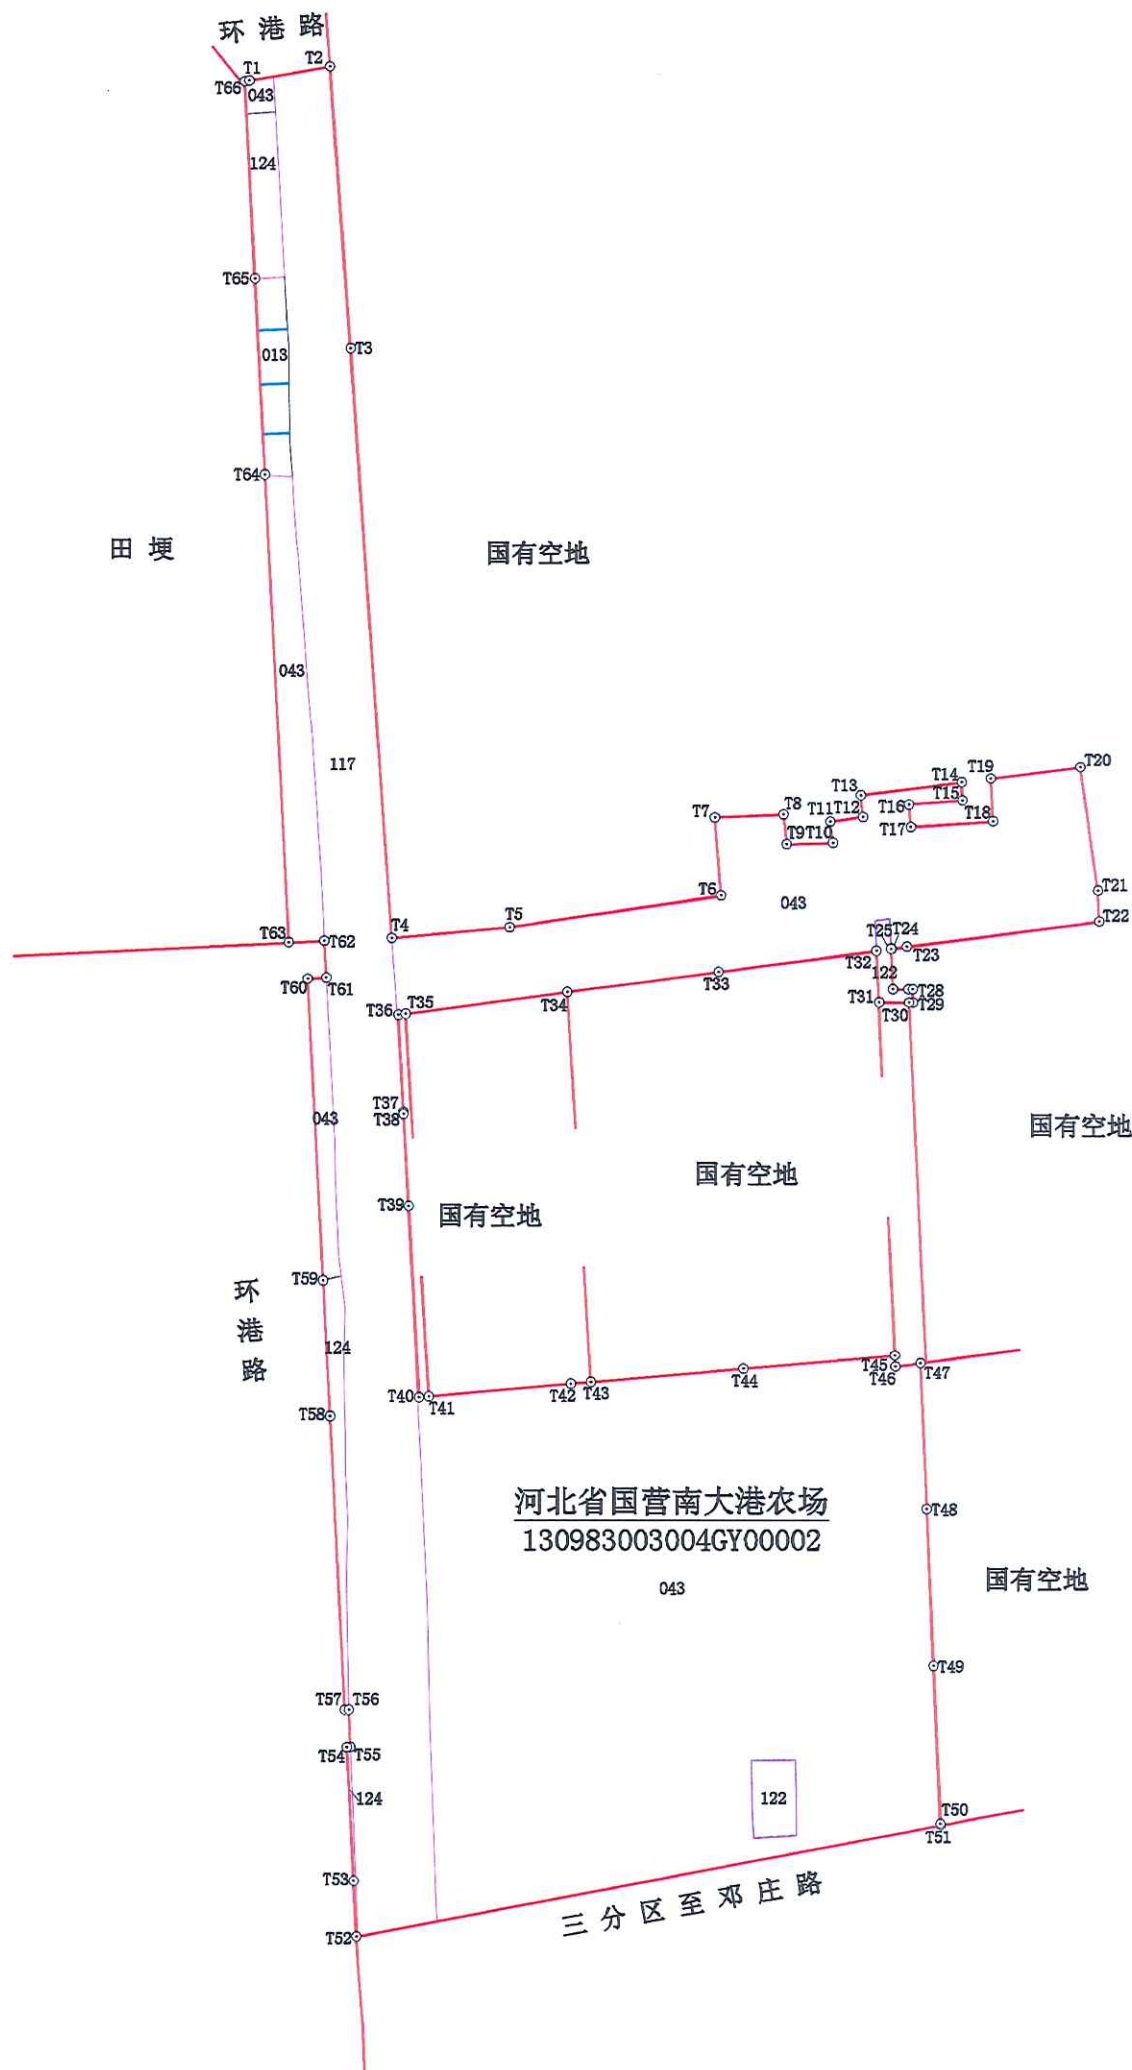

本宗地在四街坊内位置示意图

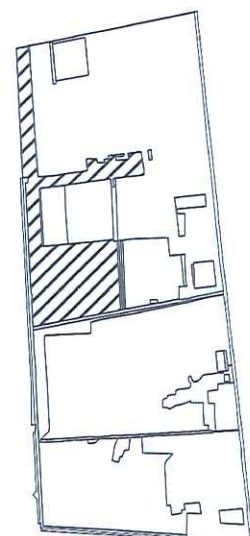

渤海新区南大港产业园区国土资源局



2018 年 4 月图解法测绘界址点
制图日期: 2018 年 4 月 23 日
审核日期: 2018 年 4 月 24 日


1: 5800

制图者: 杜梦飞
审核者: 于明朝


公 示 图

单位: m · m²

宗地代码:	130983003004GY00003	土地权利人:	河北省国营南大港农场		
所在图幅号:	4258. 0-532. 0, 4257. 0-531. 0, 4257. 0-532. 0	宗地面积:	46716. 39	农用地面积:	46716. 39
				未利用地面积:	0. 00

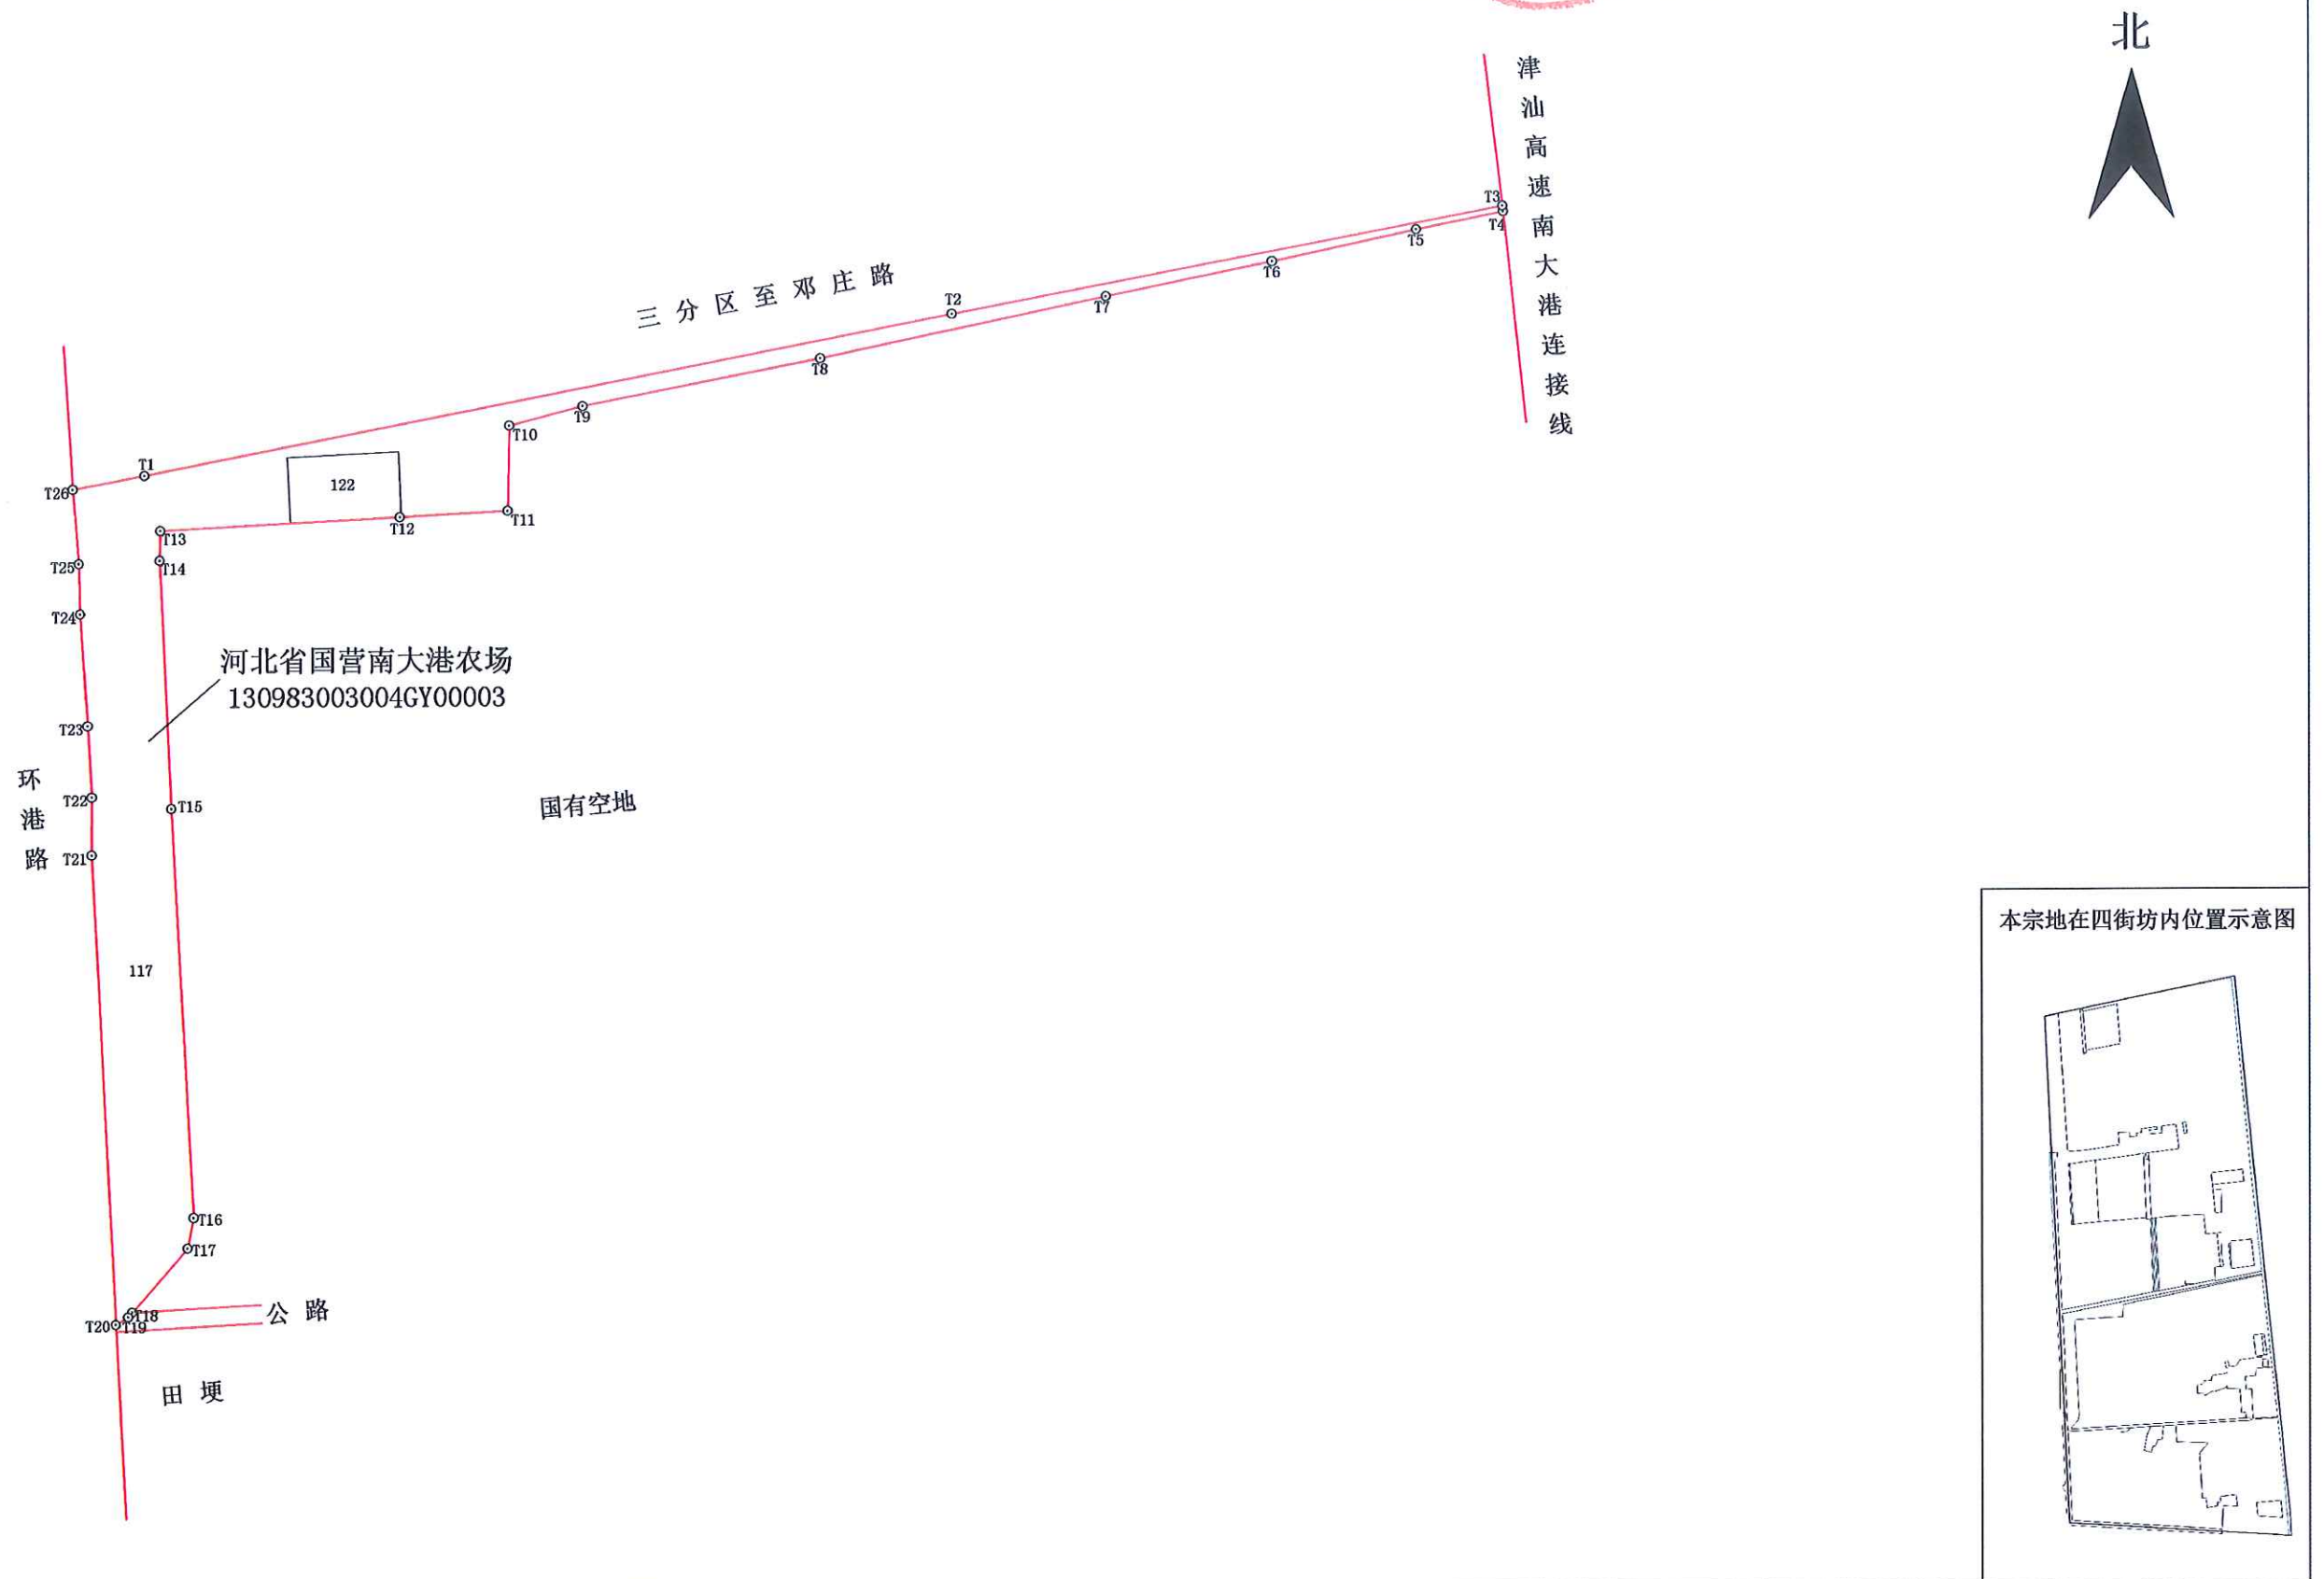

本宗地在四街坊内位置示意图

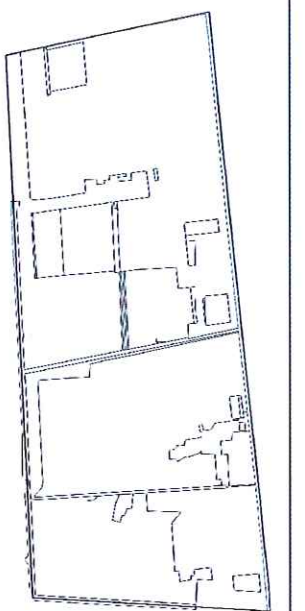

渤海新区南大港产业园区国土资源所



2018 年 4 月图解法测绘界址点
制图日期: 2018 年 4 月 23 日
审核日期: 2018 年 4 月 24 日

1: 4800


制图者: 杜梦飞
审核者: 于明朝

公示图


单位: m · m²

宗地代码:	130983003004GY00005	土地权利人:	河北省国营南大港农场	
所在图幅号:	4257.0-531.0, 4257.0-532.0, 4256.0-532.0	宗地面积:	275374.47	农用地面积: 127.68
				未利用地面积: 275246.79

北

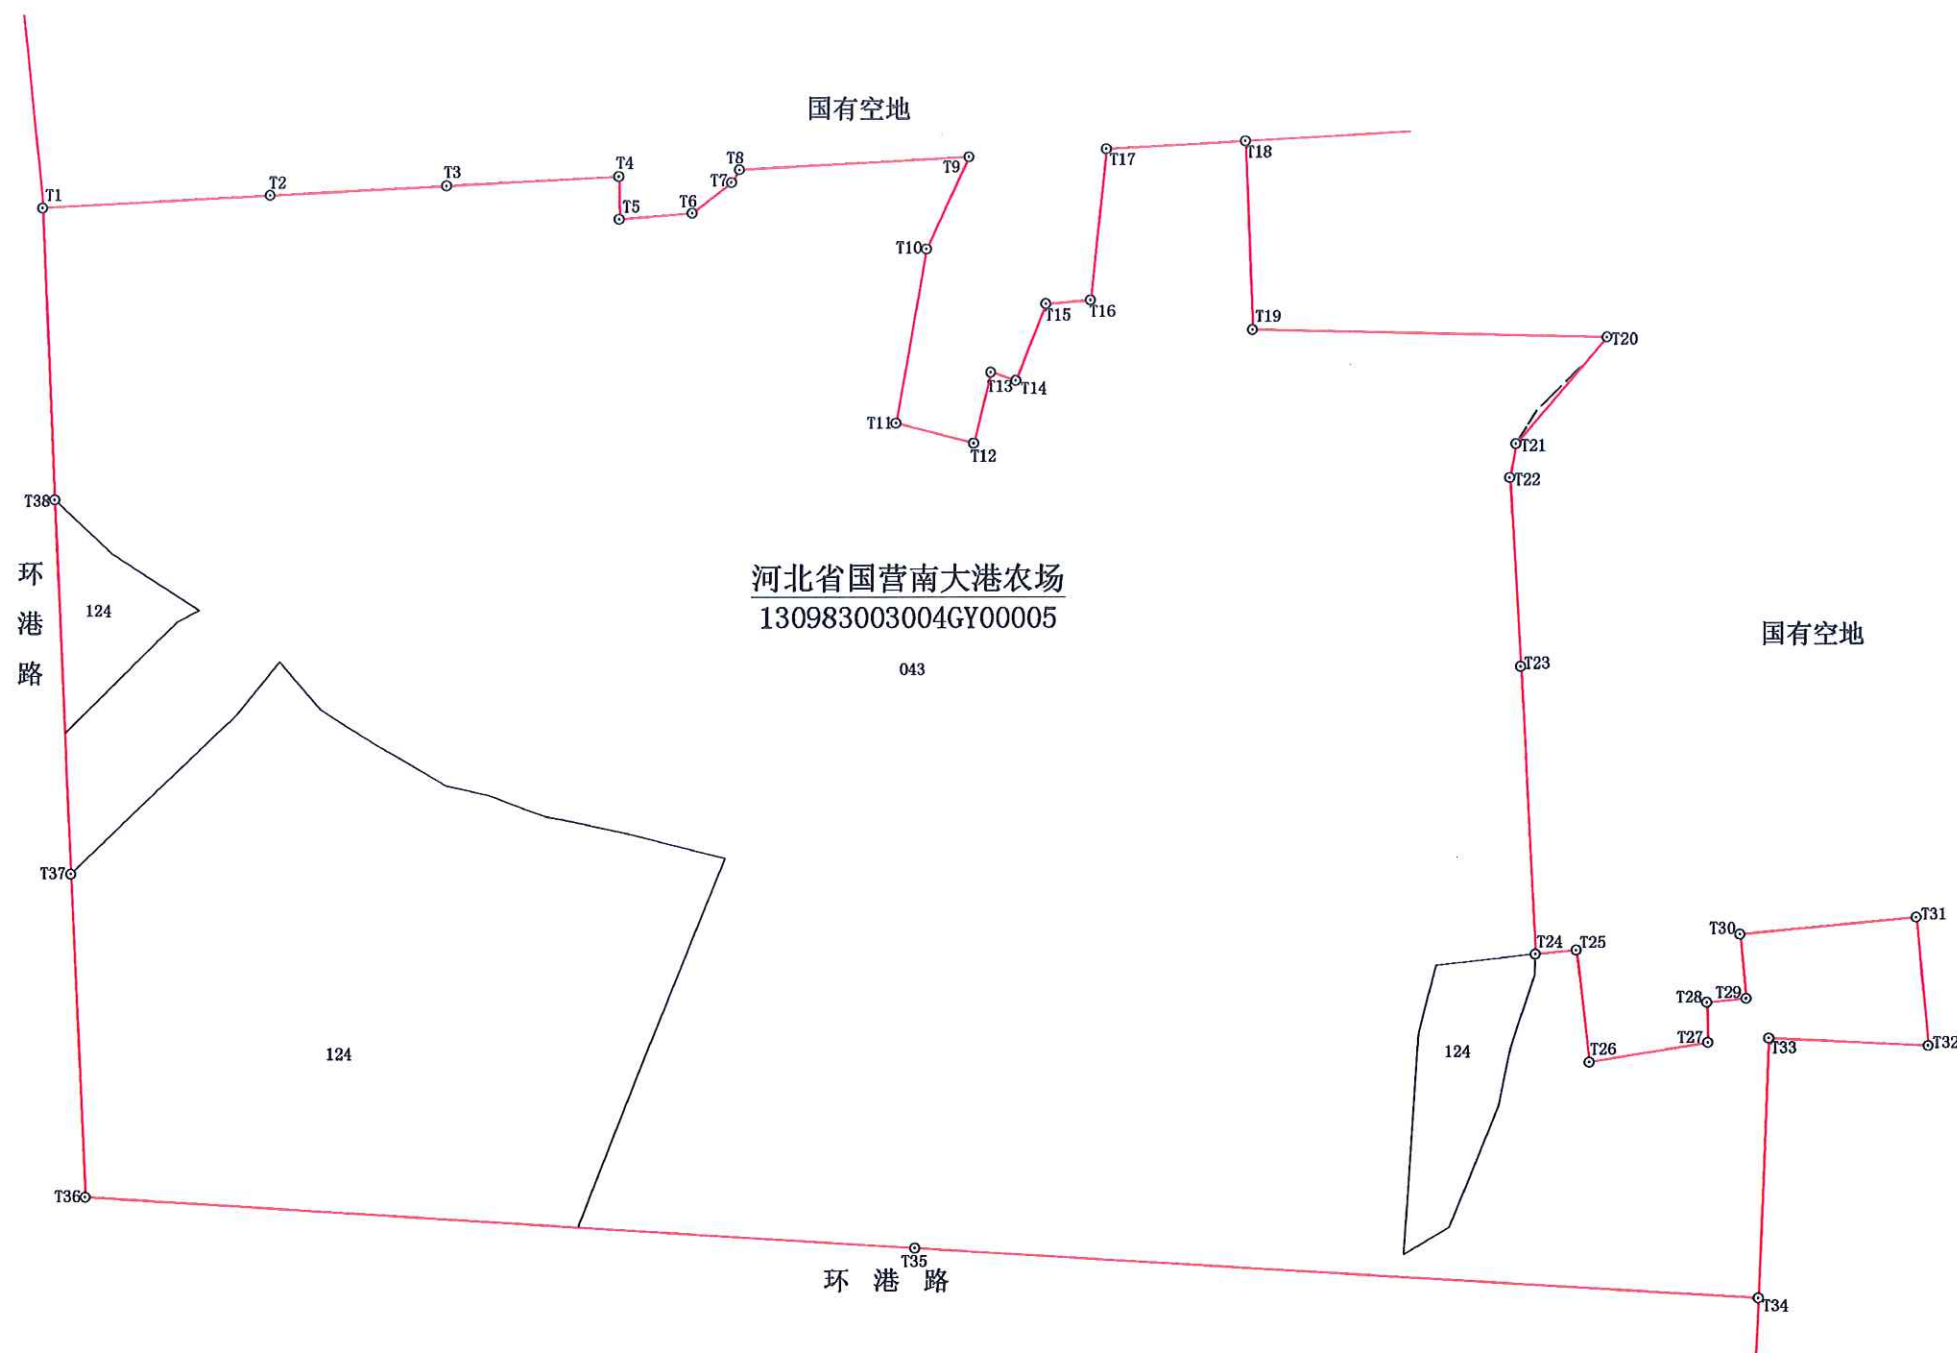

本宗地在四街坊内位置示意图

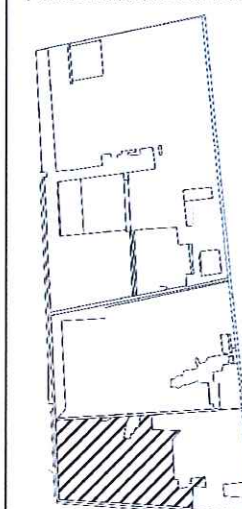

渤海新区南大港产业园区国土资源所



2018年4月图解法测绘界址点
制图日期: 2018年4月23日
审核日期: 2018年4月24日

1: 3300

制图者: 杜梦飞
审核者: 于明朝